

# 砂町アスコン(株)東京合材目隠し塀工事

## 工 事 概 要

発注者：砂町アスコン株式会社

施工者：若築建設株式会社千葉支店

# 工事のお知らせ

若築建設株式会社

本工事は、砂町アスコン(株)東京合材工場の護岸部に目隠しフェンスの設置を行う工事です。工事期間中は、何かとご不便、ご迷惑をおかけすると思いますが、安全に十分注意し一日も早い工事完了に努めますので、皆様のご理解と、ご協力の程をよろしくお願い致します。

## 現場案内図



## 記

1. 工事件名 : 砂町アスコン(株)東京合材工場目隠しフェンス新設工事
2. 工事場所 : 東京都江東区新砂3-11-28 砂町運河 砂町北運河
3. 工事期間 : 令和2年 8月上旬 ~ 令和3年 1月下旬 (予定)
4. 施工時間 : 8:00 ~ 17:00 ※施工条件により変更する場合があります。
5. 工事概要 :
 


付帯工	植栽撤去・伐採、フェンス撤去	1式
基礎杭工	基礎杭打設工	60本
鉄骨組立工	鉄骨組立工	394 t
パネル組立工	パネル組立	2,070m <sup>2</sup>

### 6. 問い合わせ先

請負者: 若築建設株式会社千葉支店  
 工事担当 橋本 仁志  
 TEL : 043-242-2245  
 FAX : 043-243-3350  
 携帯 : 080-6608-4235

発注者: 前田道路株式会社

## 平面図

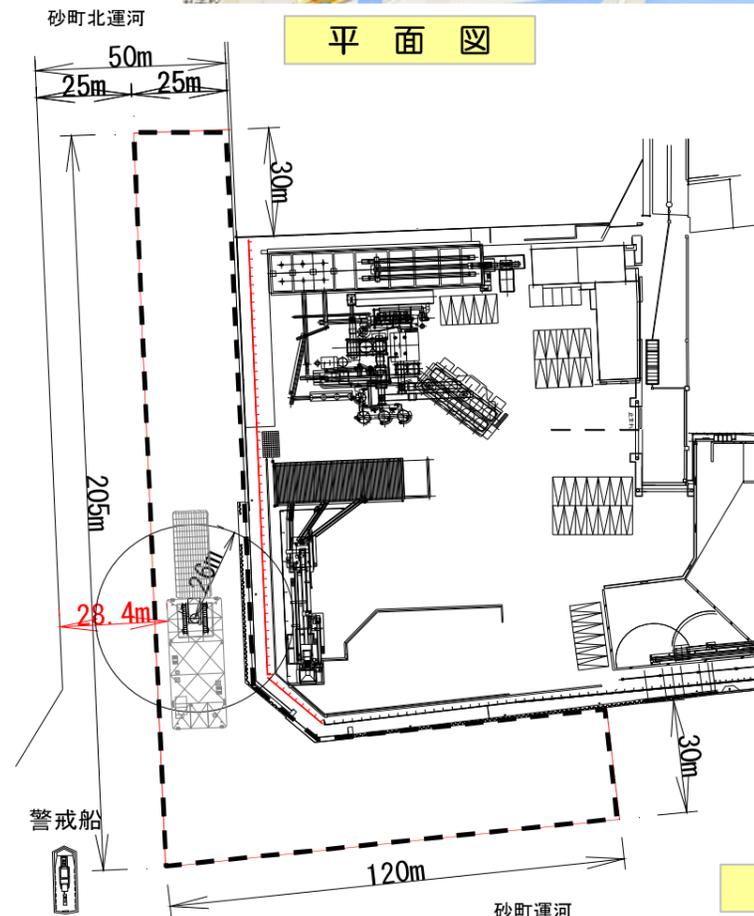

## 使用船舶機械


- |               |    |
|---------------|----|
| クレーン台船(120t吊) | 1隻 |
| 平台船(9×24)     | 1隻 |
| 曳船(200ps級)    | 1隻 |
| 警戒船           | 1隻 |

- 目隠しフェンス施工箇所
- 水域占用範囲


## 計画工程表

工種	R2	8月	9月	10月	11月	12月	R3	1月
準備工及び片付工	■							■
付帯工		■						
基礎杭打設工		■	■					
鉄骨組立工				■	■			
パネル組立工					■	■		
仮設足場工				■				■
海上作業期間			■					■


## 施工状況図

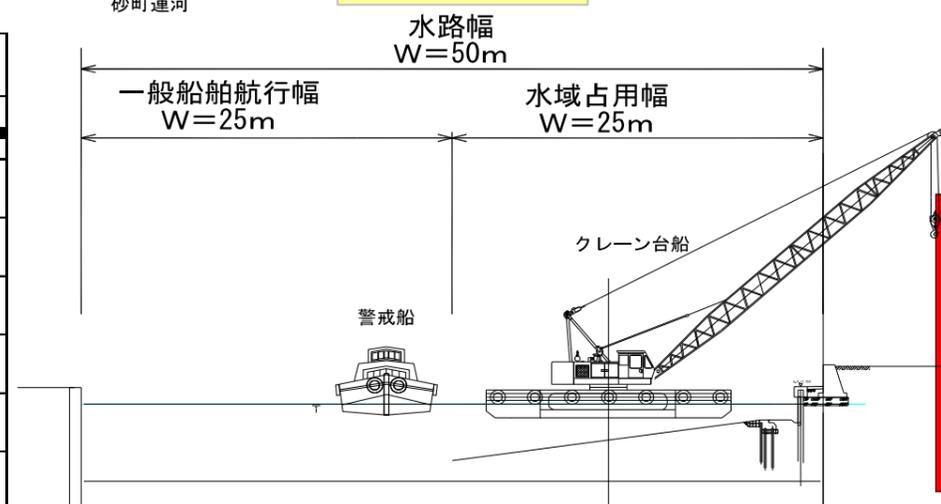




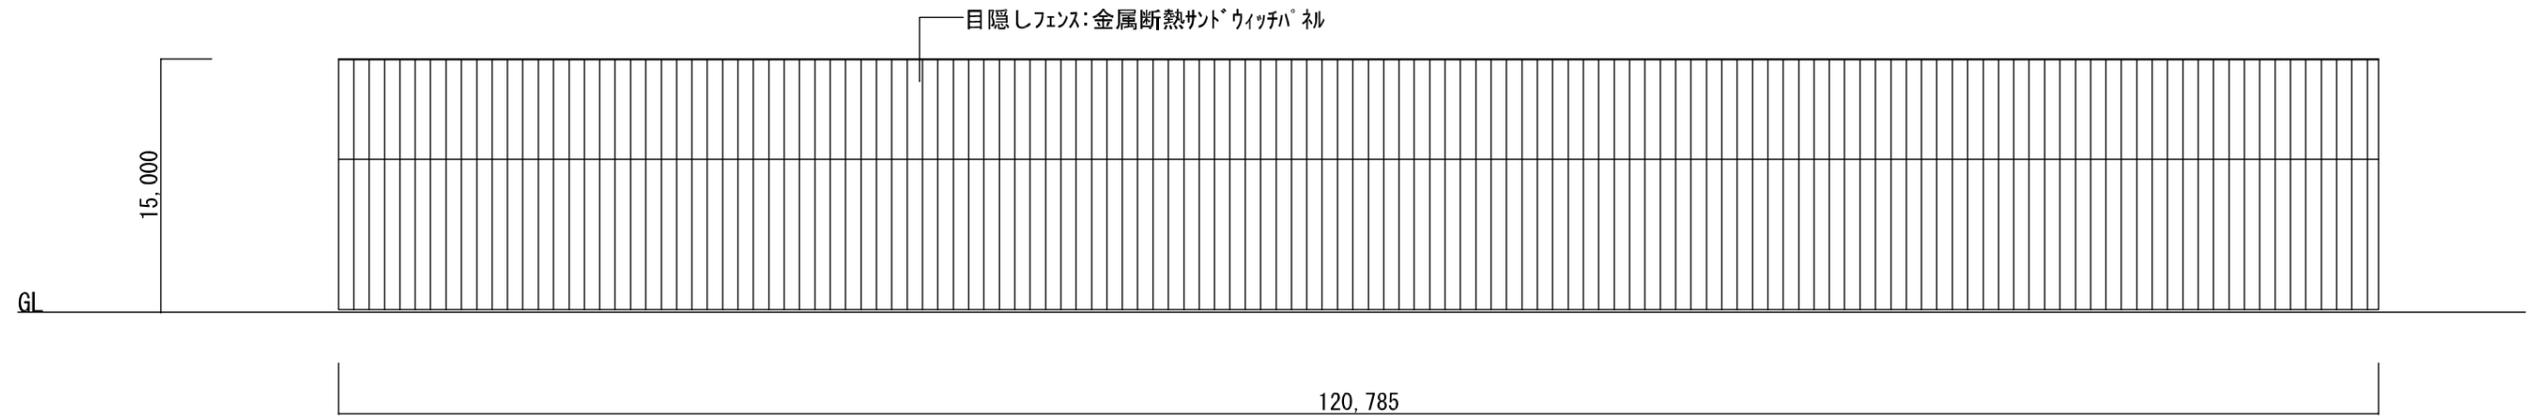


申請工作物1 西側立面図 S=1/400

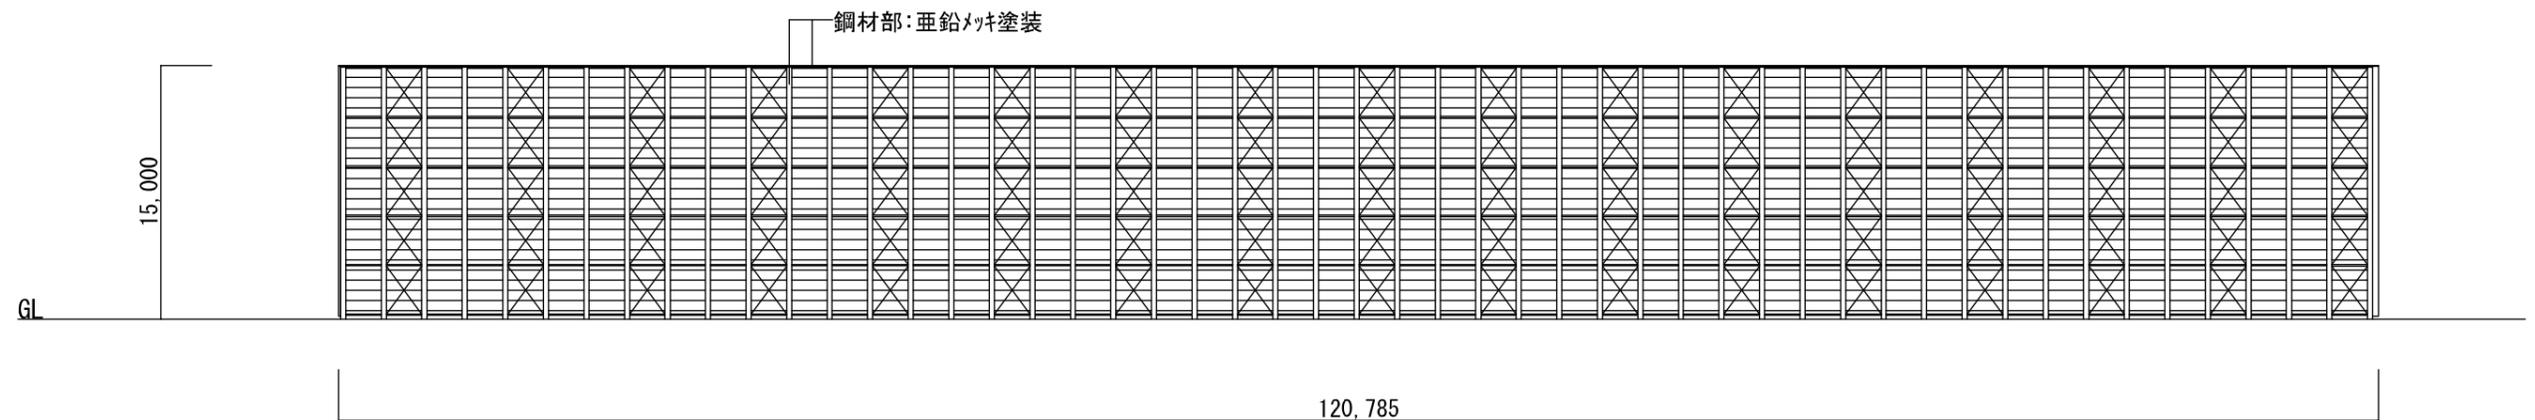


申請工作物1 東側立面図 S=1/400

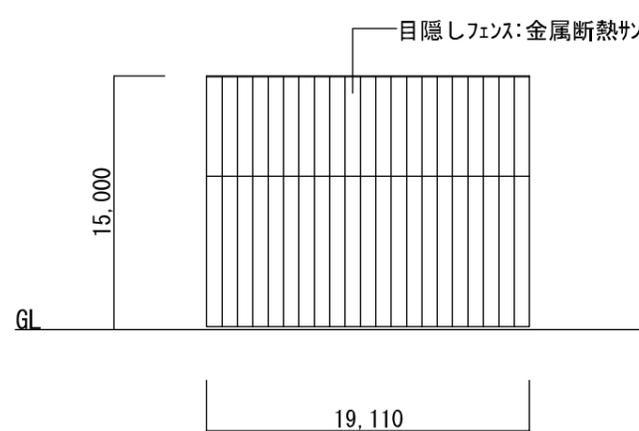

申請工作物2 南側立面図 S=1/400

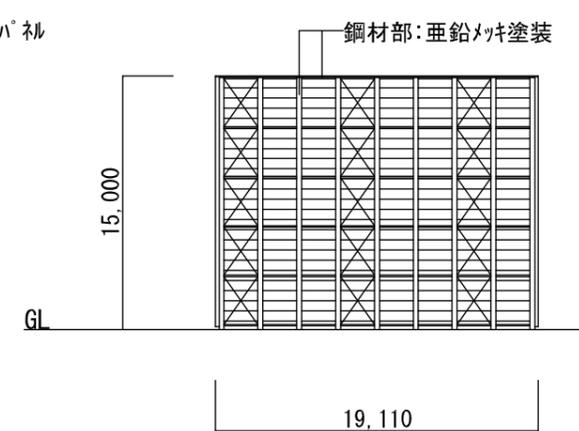


申請工作物2 北側立面図 S=1/400

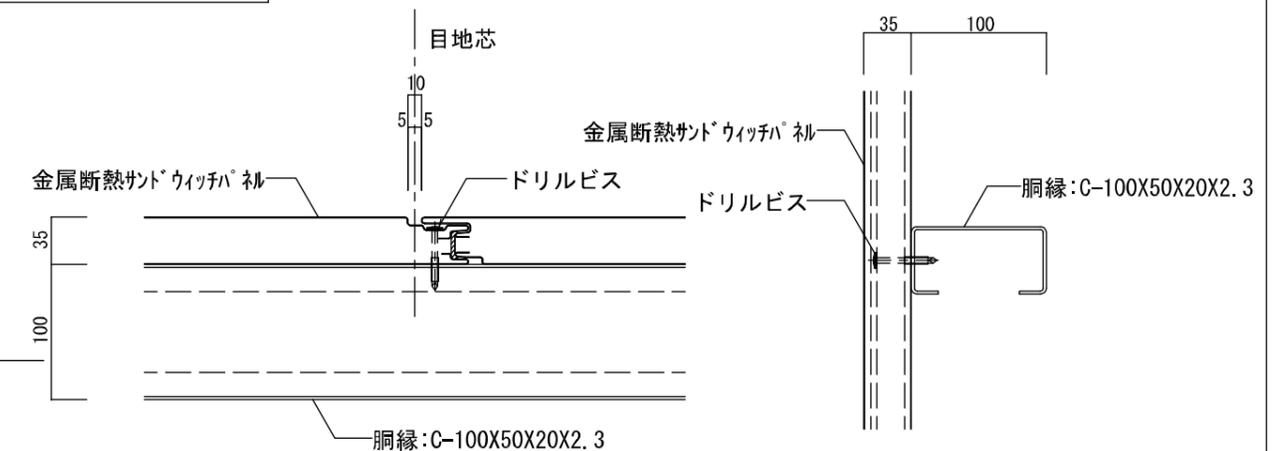

金属サトウウィッチャ® 札取付平面図 S=1/5

金属サトウウィッチャ® 札取付断面図 S=1/5

年月日	訂正事項		製図	日付		工事名	図面名	縮尺	図面番号
		一級建築士 大臣登録 第281514号 飯塚 晋	チェック	2020.04.30		承認	(仮称) 砂町アスコン(株)東京合材工場 目隠しフェンス新設工事	立面図	1/400

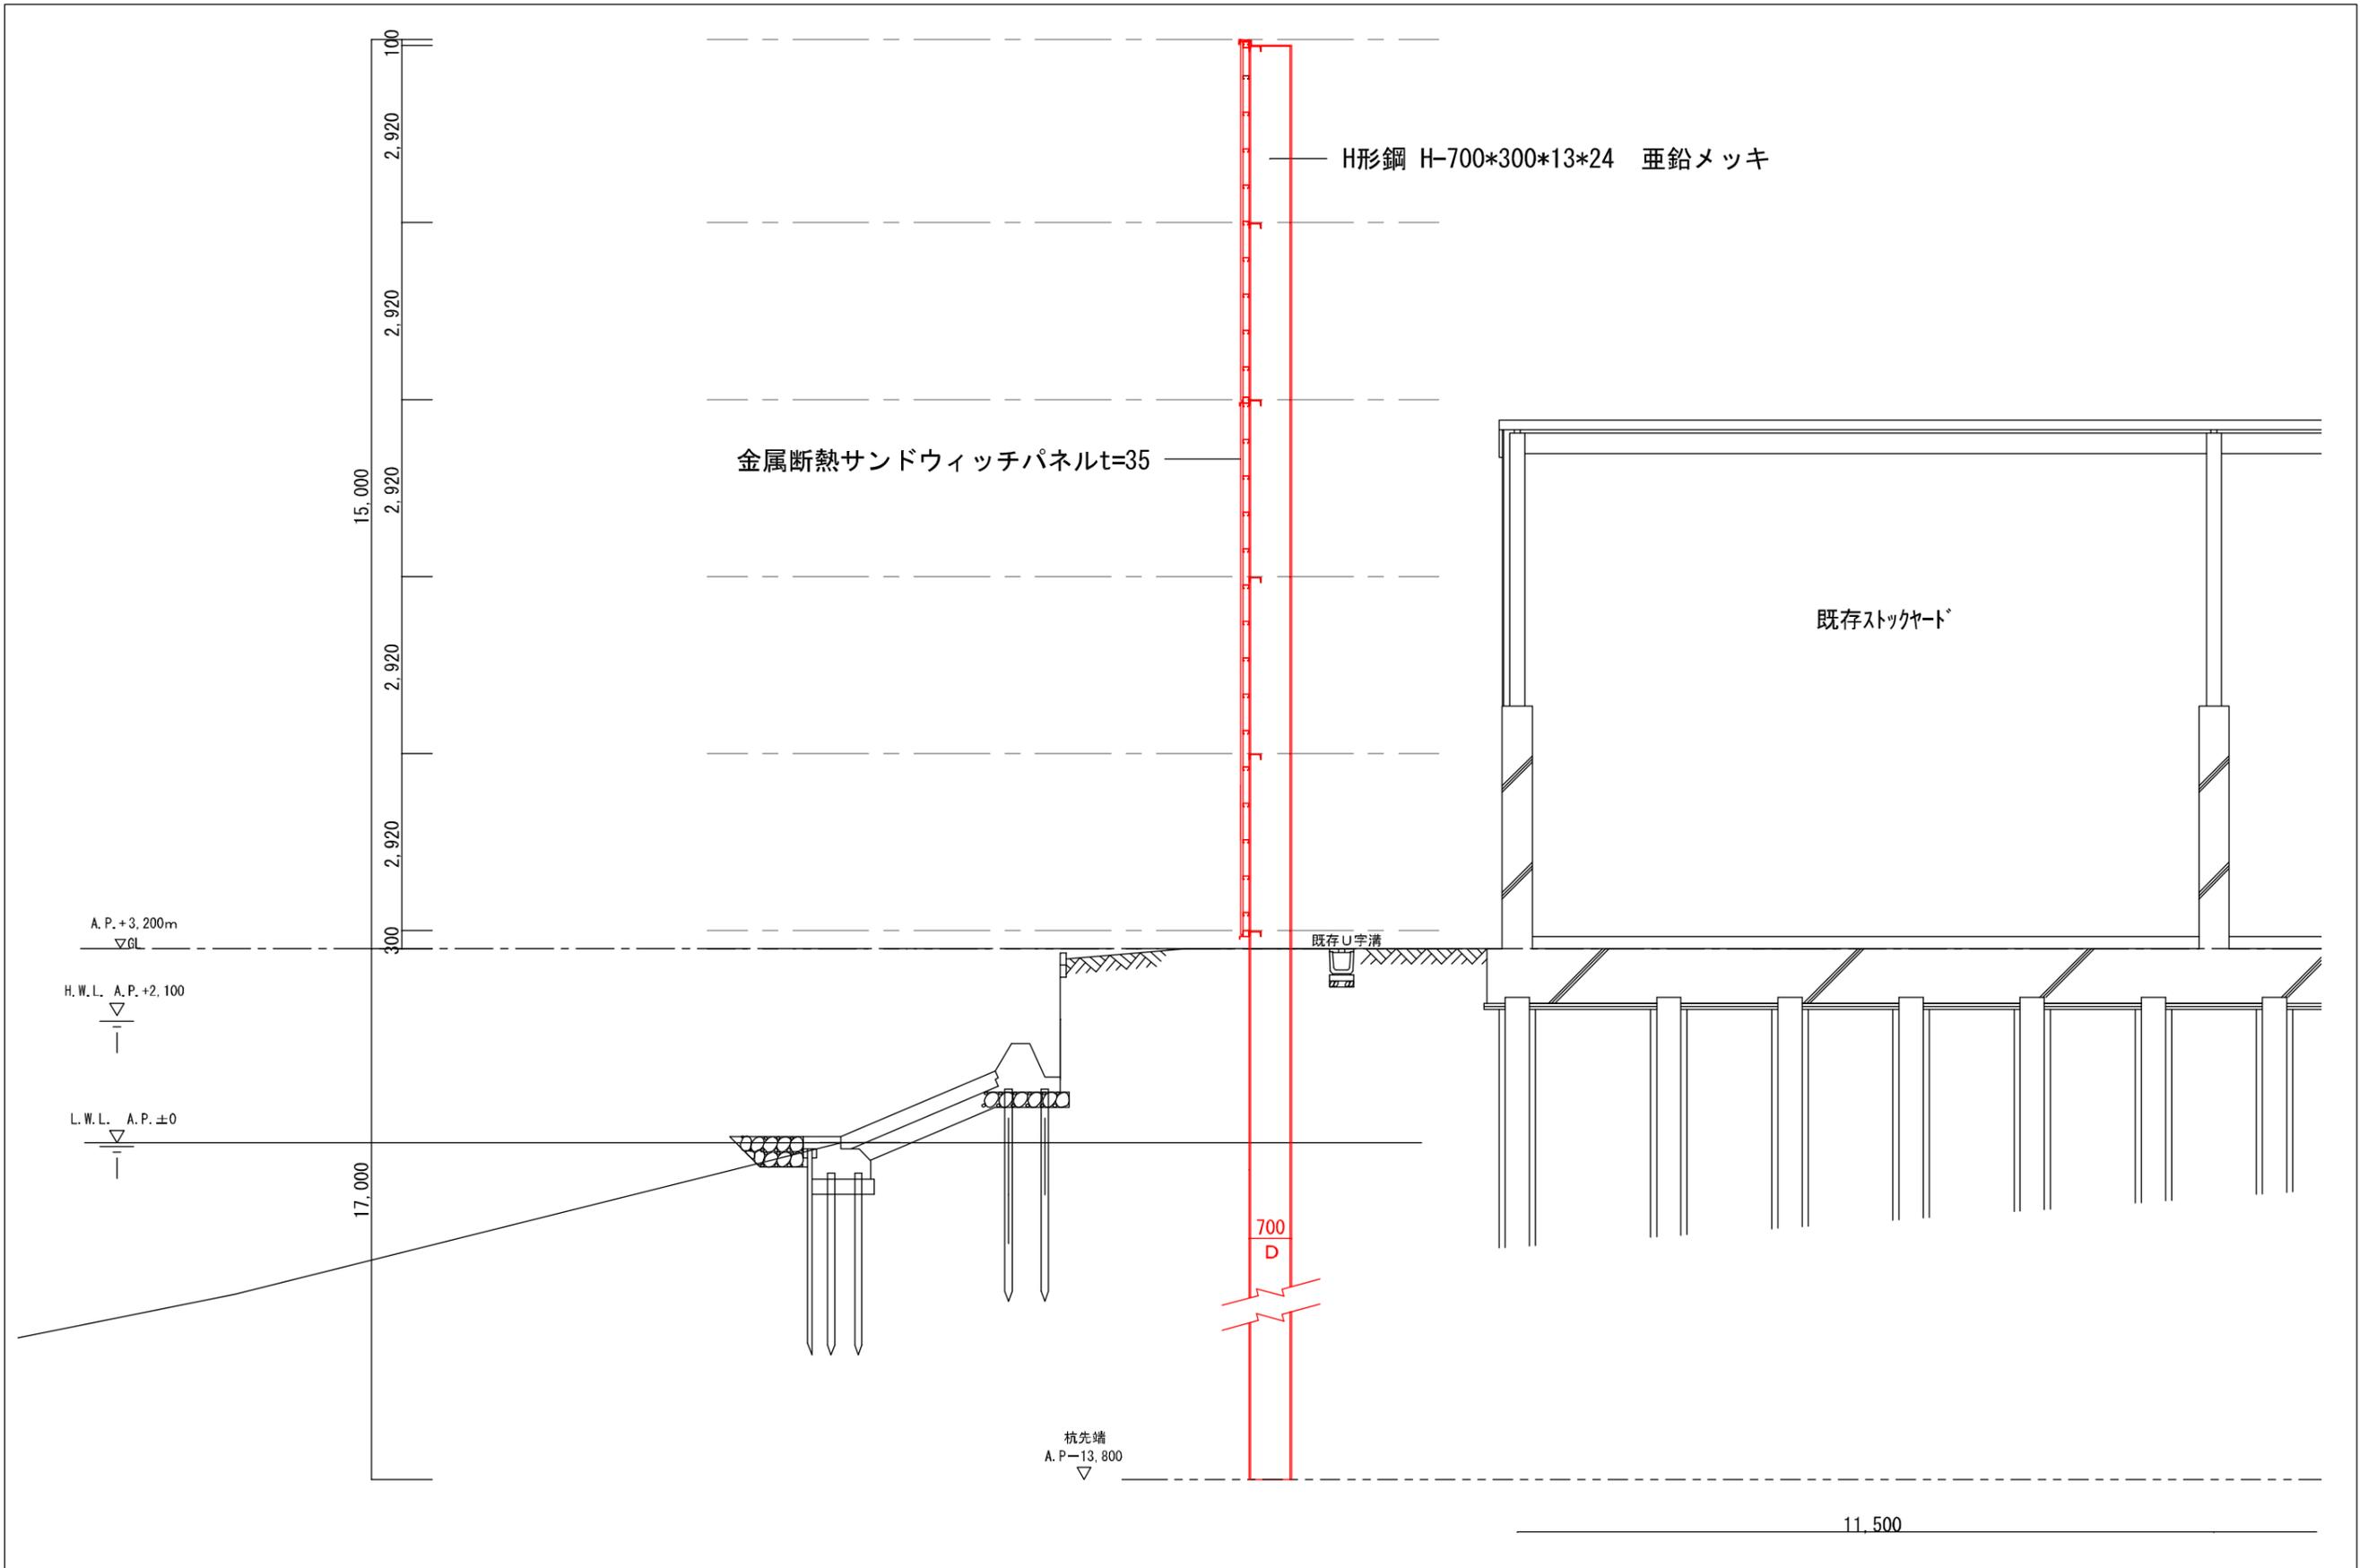


年月日	訂正事項	製図	日付	 <b>若築建設株式会社</b> <small>WAKACHI</small>	工事名 (仮称) 砂町アスコン(株)東京合材工場 目隠しフェンス 新設工事	図面名 護岸関連図(A-A'断面図)	縮尺 1/100	図面番号 A-03
		チェック	承認					
		一級建築士事務所 東京都知事登録 第19211号						
		一級建築士 大臣登録 第281514号 飯塚 晋						


現況護岸は現況図を元に作成し、幅を現地で測量して作図した。

砂町北運河北側施工時の船舶配置図

船舶配置断面図（潮位AP+1.20mの場合）

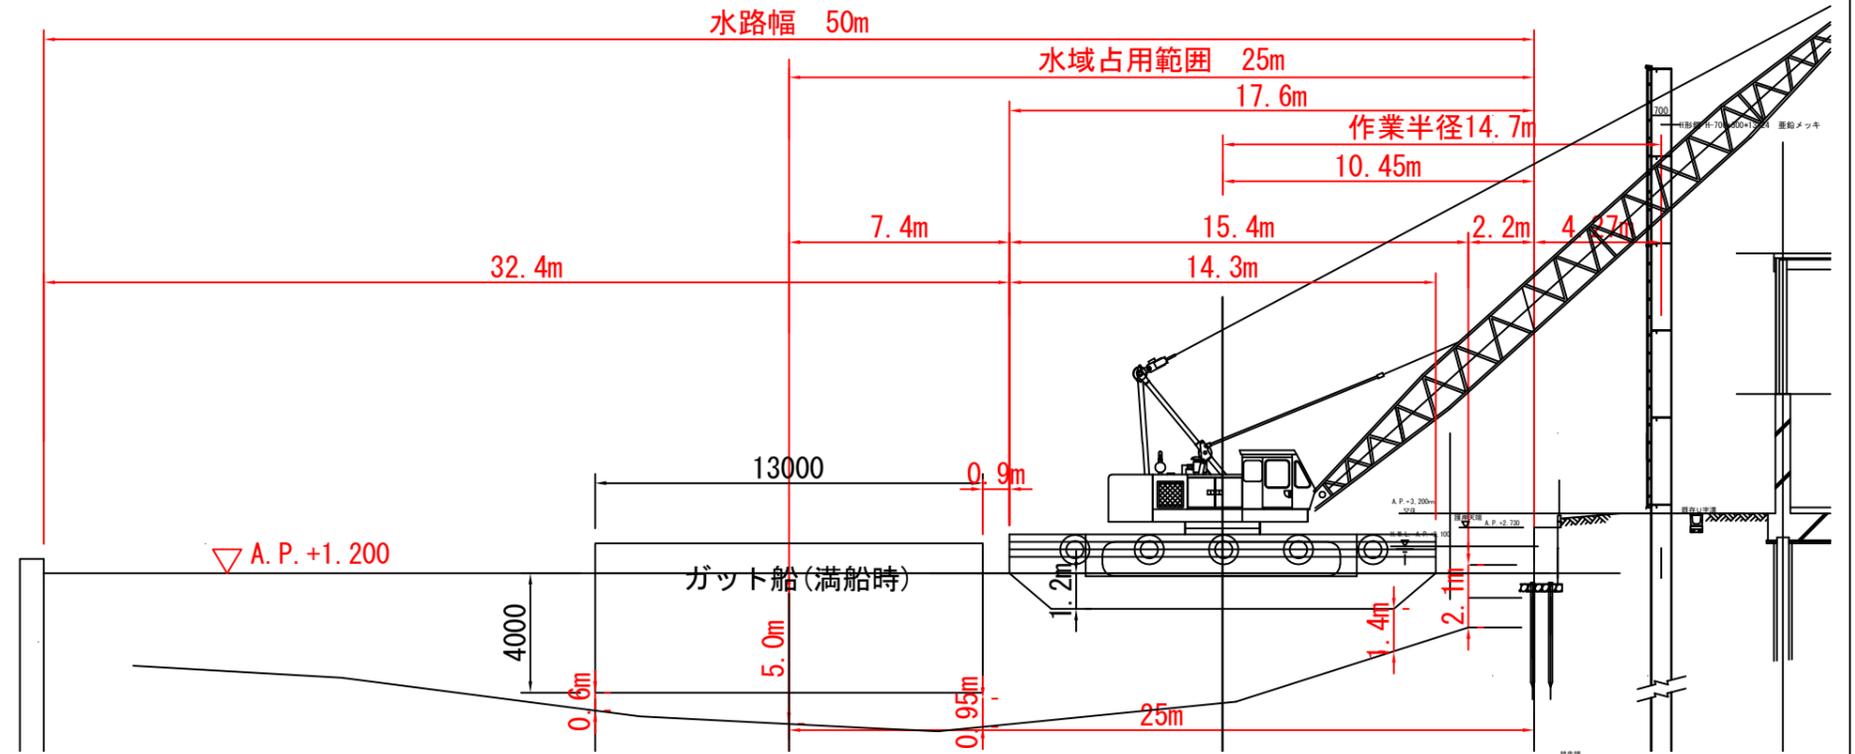


船舶配置断面図（潮位AP+0.50mの場合）

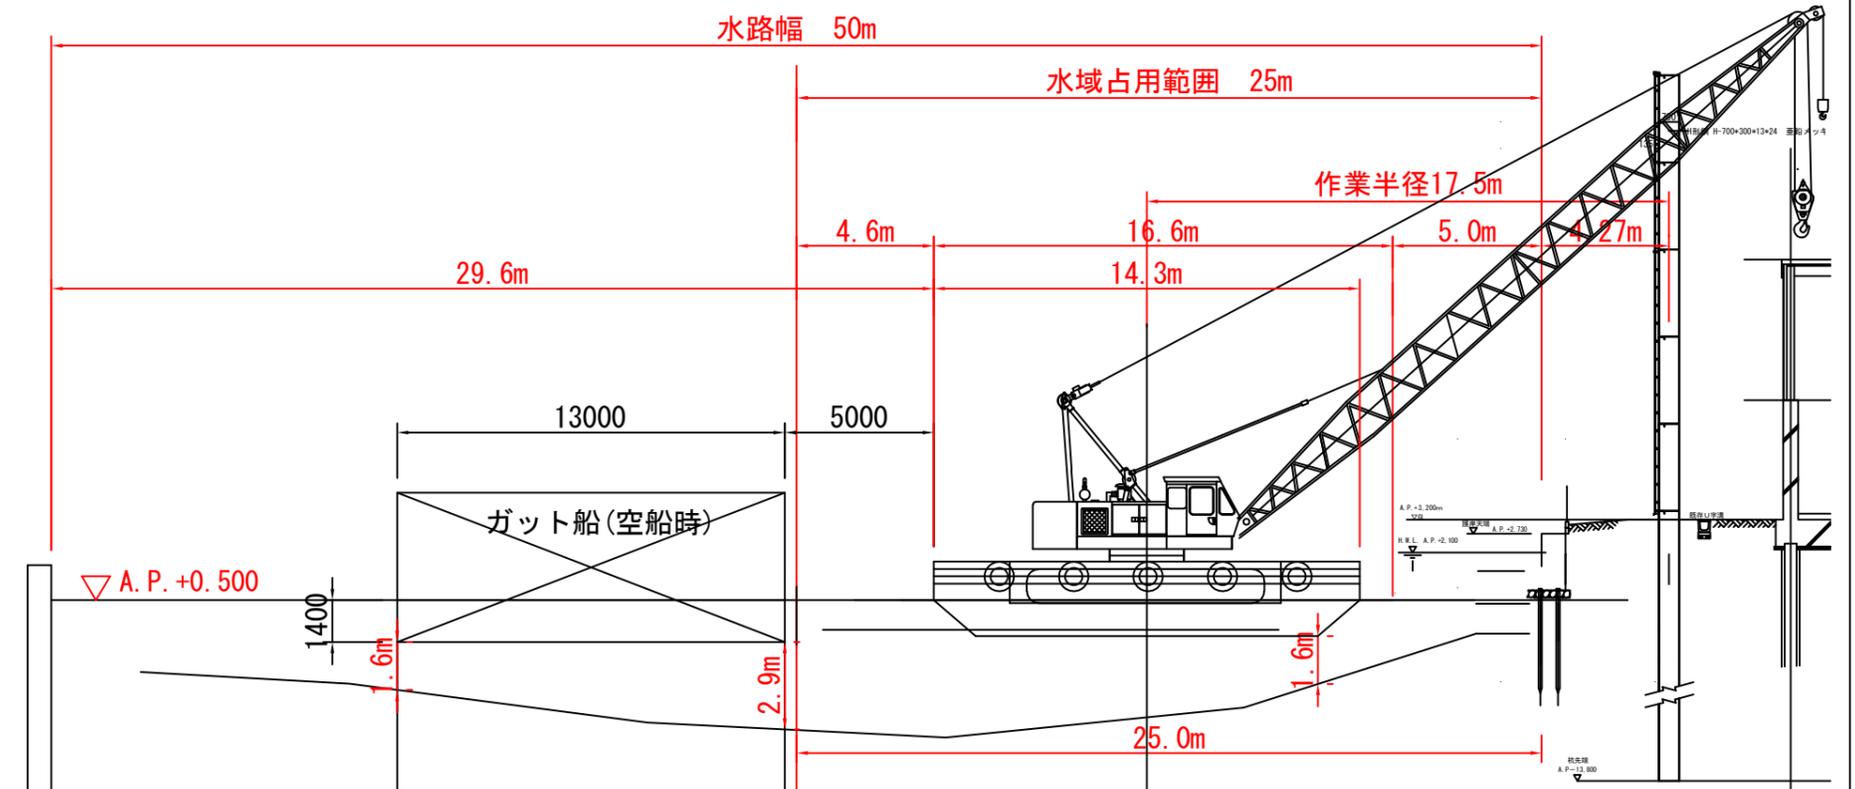


※砂町北運河の運河底高は、深淺測量結果の最小値を反映

平面配置図

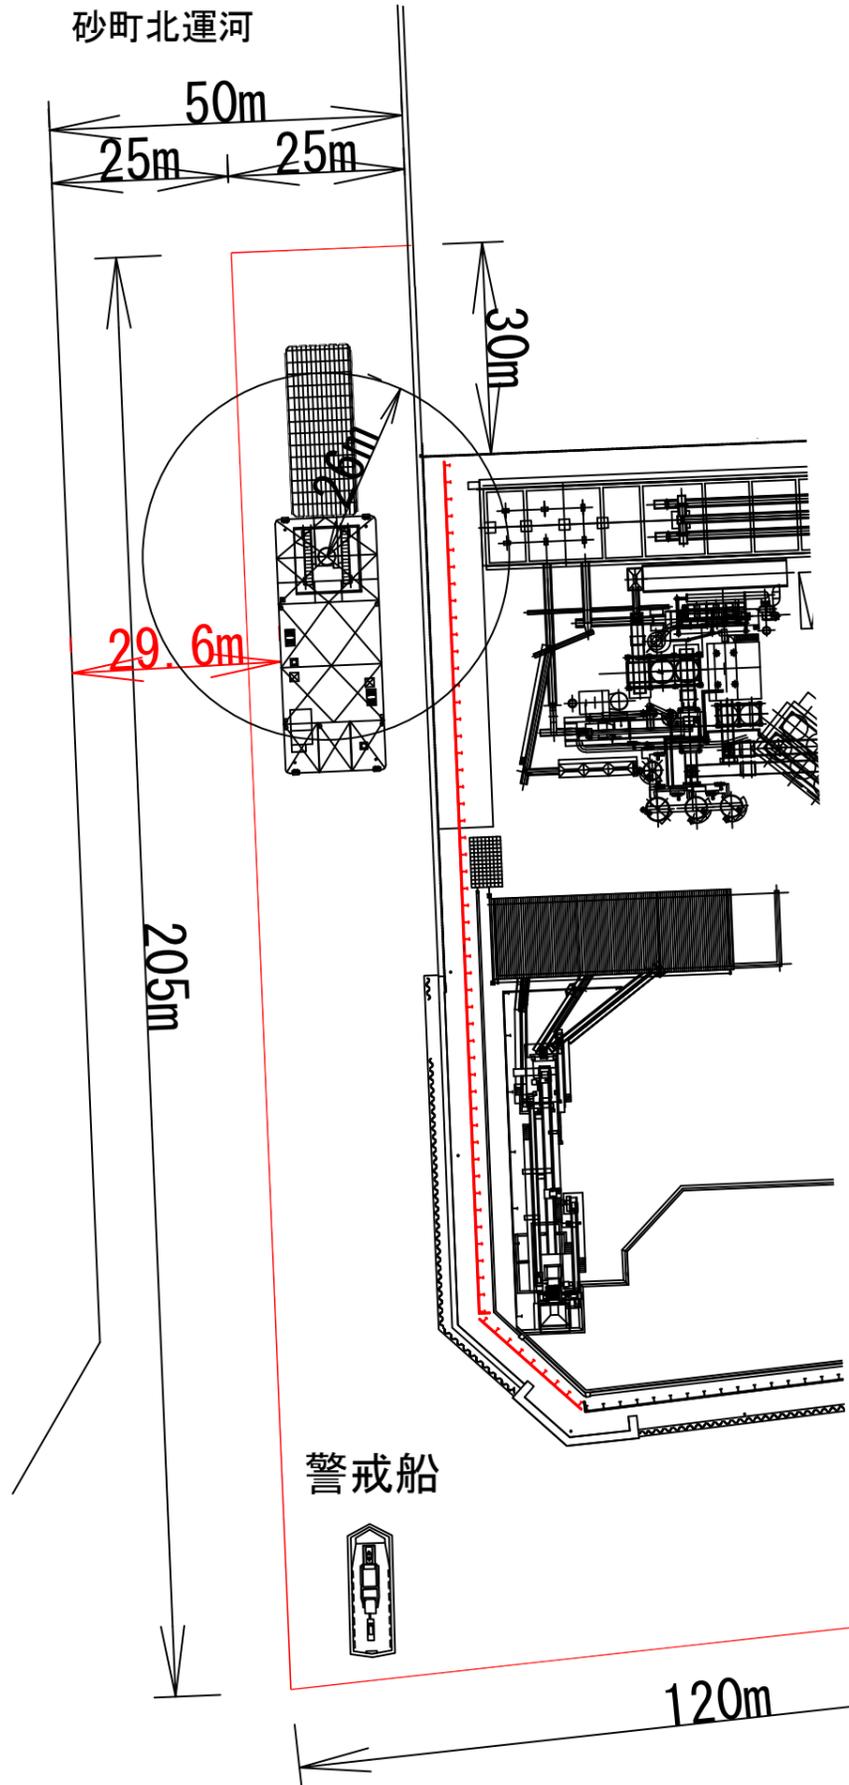


砂町北運河南側施工時の船舶配置図


平面配置図

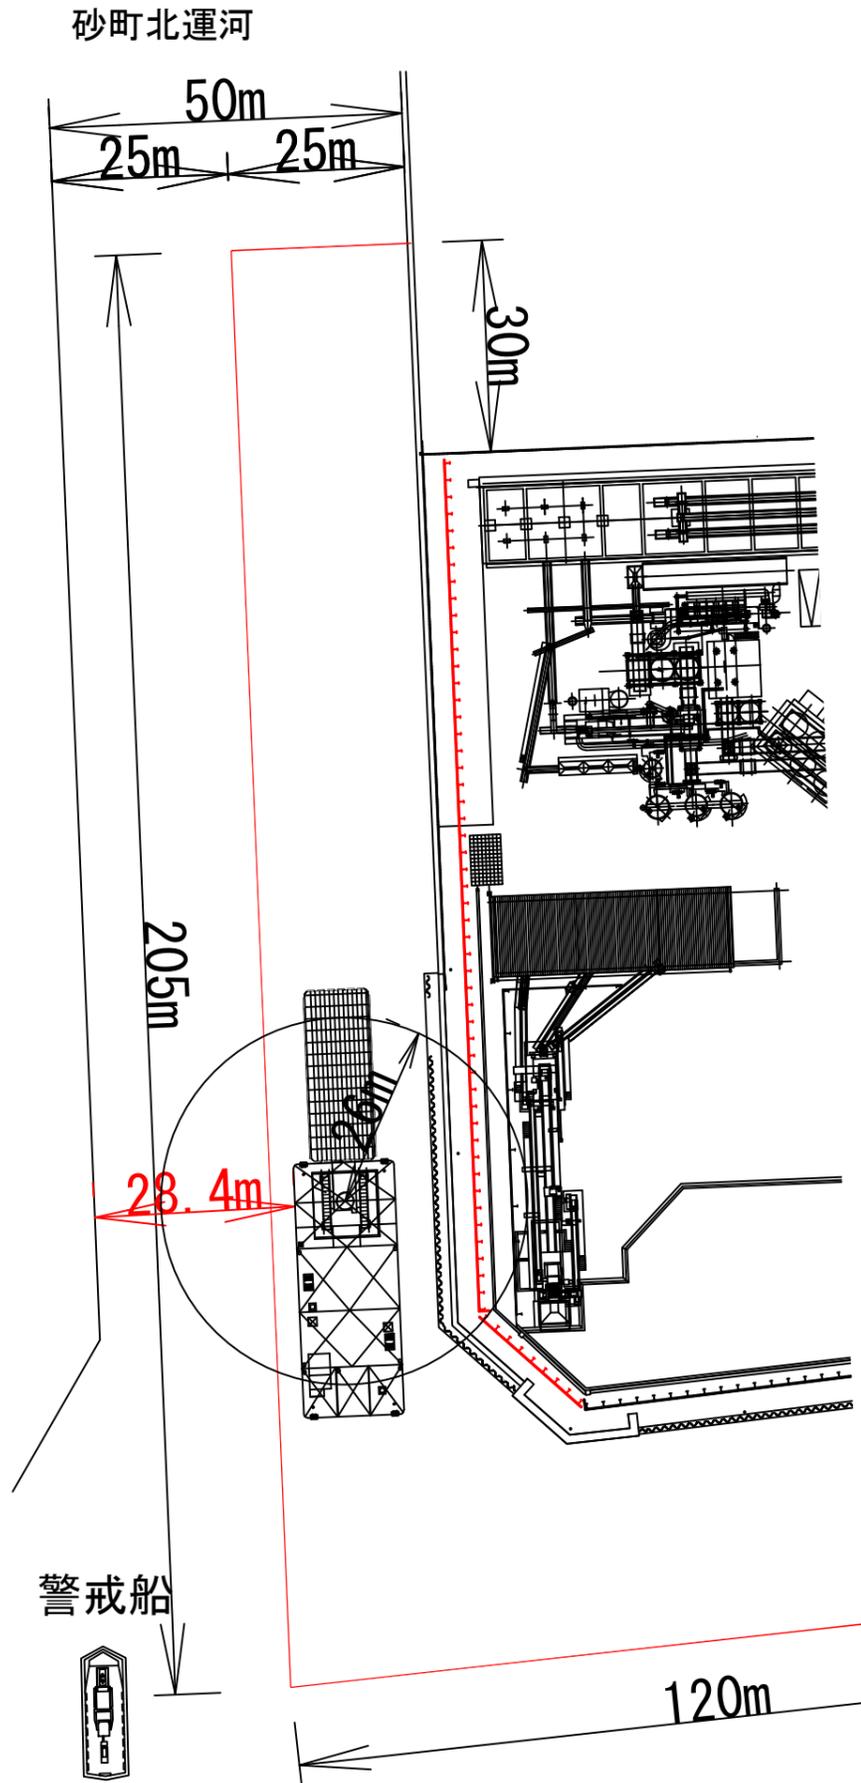

船舶配置断面図 (潮位AP+1.20mの場合)

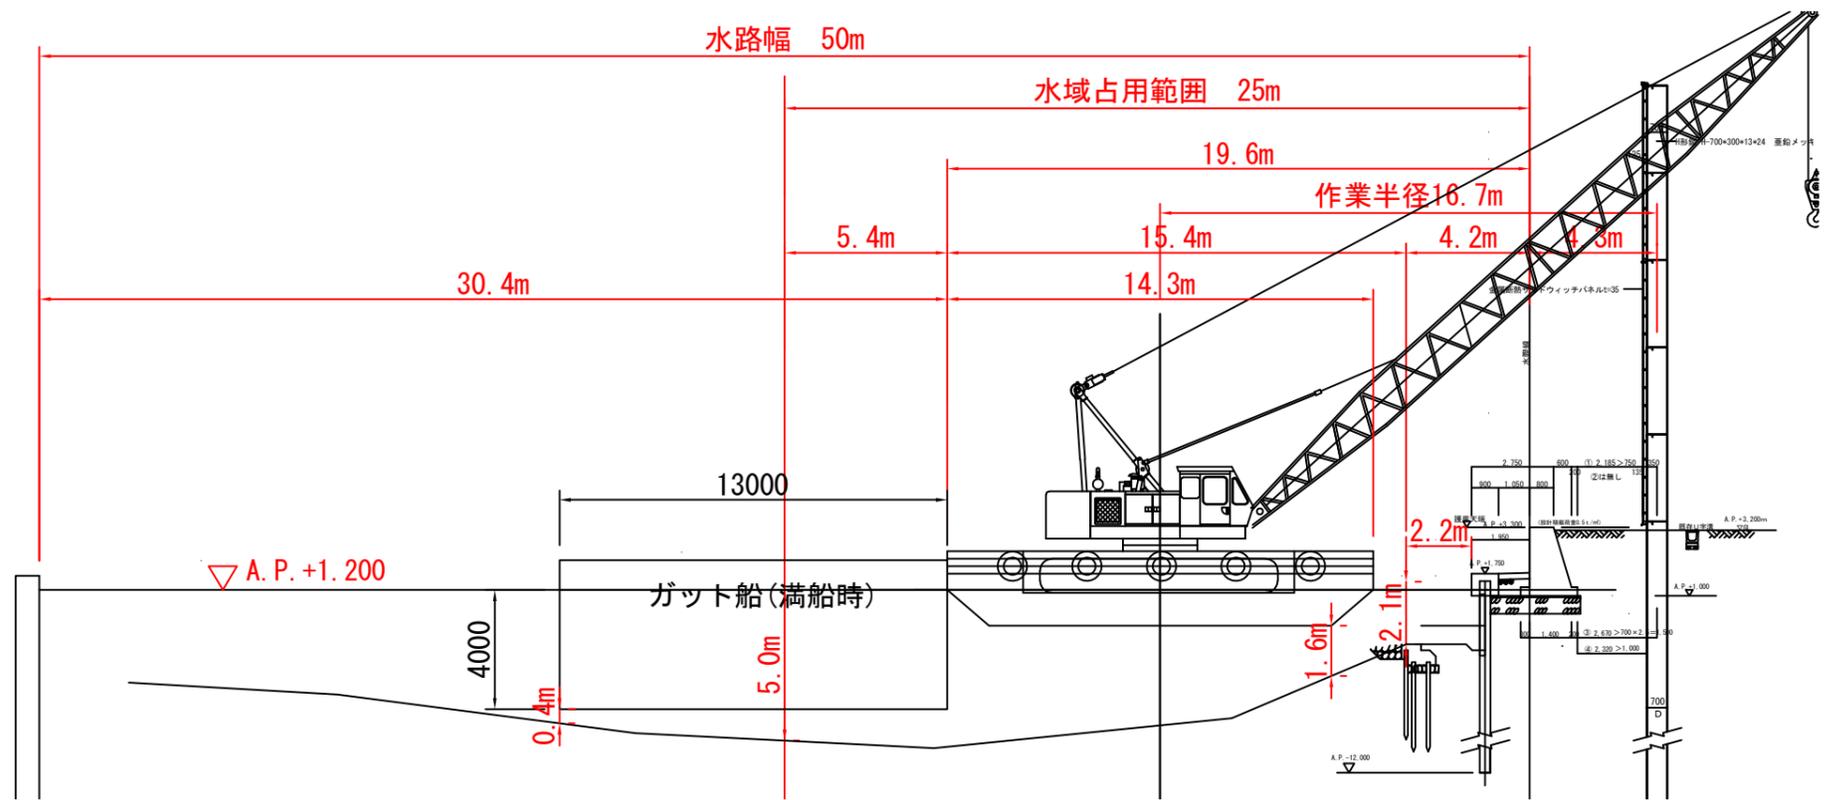

船舶配置断面図 (潮位AP+0.50mの場合)

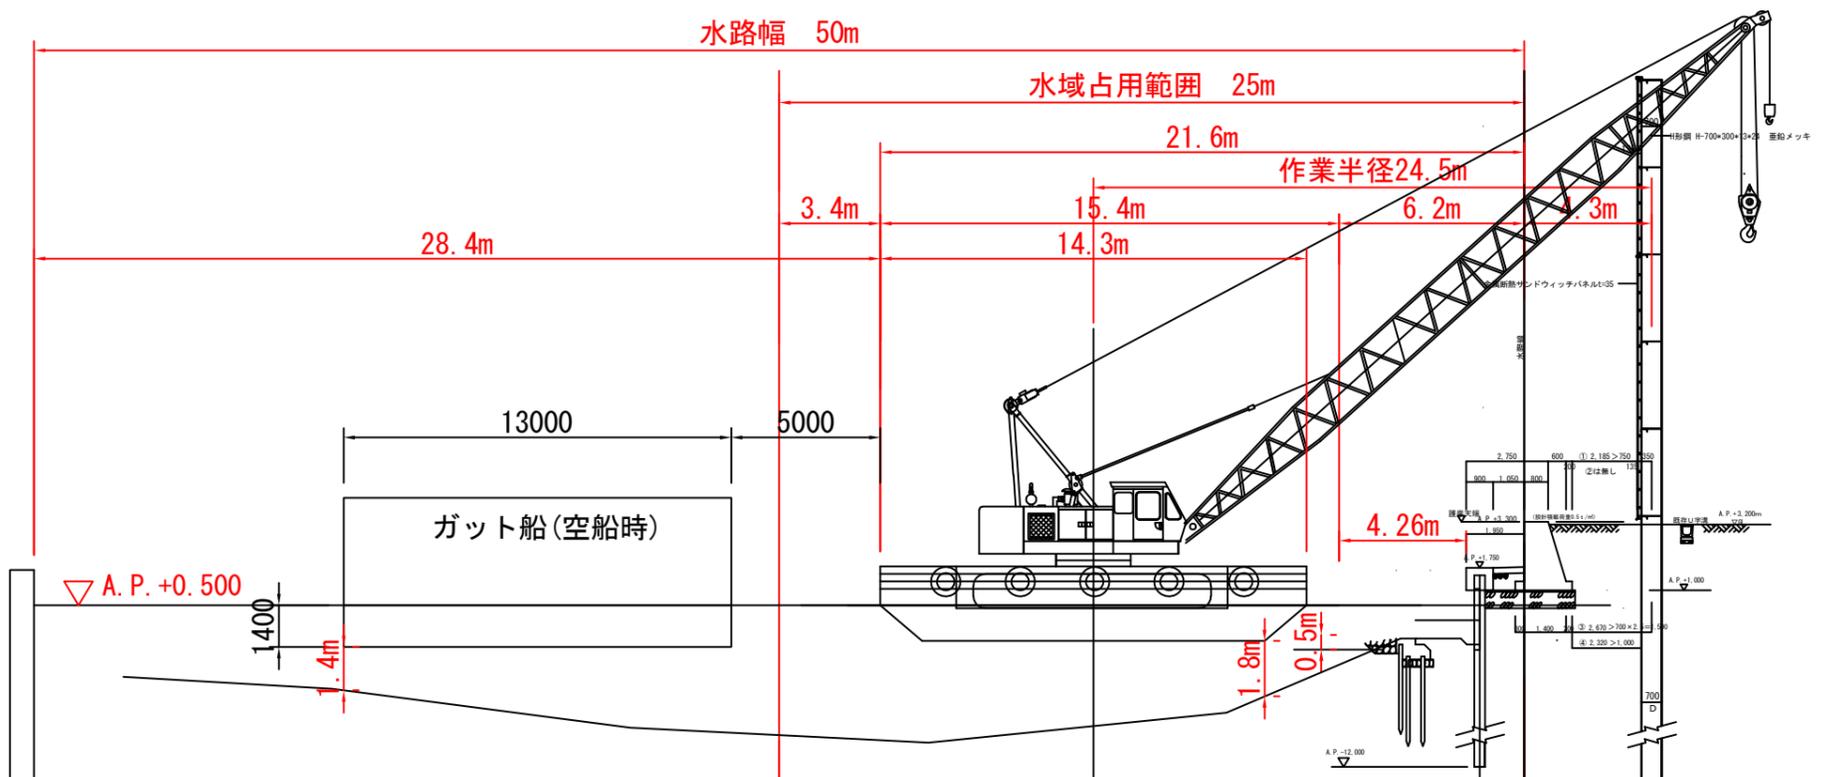

※砂町北運河の運河底高は、深淺測量結果の最小値を反映

# 砂町北運河入口船舶配置図

砂町北運河

