

工事のお知らせ

工事件名：平成29年度夢の島マリーナ電気設備改修工事

工事期間：平成29年1月13日から平成30年2月28日まで

施工業者：東神電気工業株式会社 現場代理人：篠原

連絡先：03-3535-4191（篠原携帯）080-1289-0229

主な作業内容：一部受変電設備更新

P・Q・U・V・ビジターバースの陸電設備（パワーポスト）及び水道の移設・増設

上記バースまでの配管・配線撤去・増設工事

浮桟橋P・Q・U・V・ビジターバースの陸電設備（パワーポスト）及び水道の移設・増設の為、上記バースは一時、一部の床材の取外し、給電・水道の使用が出来なくなりますので別途お知らせ致します。浮桟橋上の工事はご利用様が船へアクセスできるよう歩行導線を確保及び交通誘導員を配置致します。

固定桟橋上の工事は作業エリアの区画及び監視員の配置、カート等が通行できるよう幅700mm以上確保します。

ご利用者の皆様には大変ご迷惑をおかけしますがご理解ご協力をお願い致します。

停電のお知らせ

工事期間中、下記日程で停電工事、電気設備の年次点検があります。


- 1回目：平成30年 1月16日（火）定休日 9:00~17:00（施設内 全停電）
- 2回目：平成30年 1月30日（火）定休日 9:00~17:00（施設内 一部停電 ※1）
- 3回目：平成30年 2月 6日（火）定休日 9:00~17:00（施設内 全停電）

●当日使用できないものは下記のとおりです。

- ・無人入退場受付機（※1 使用可能）
- ・エレベーター（※1 使用可能）
- ・空調機（※1 使用可能）
- ・自動販売機（※1 使用可能）
- ・シャワー室
- ・トイレ
- ・桟橋のトイレ
- ・陸電設備（パワーポスト）
- ・水道

※艇内の冷蔵庫内の保存物にはご注意下さい。

※出港手続きは手書きでお願いします。

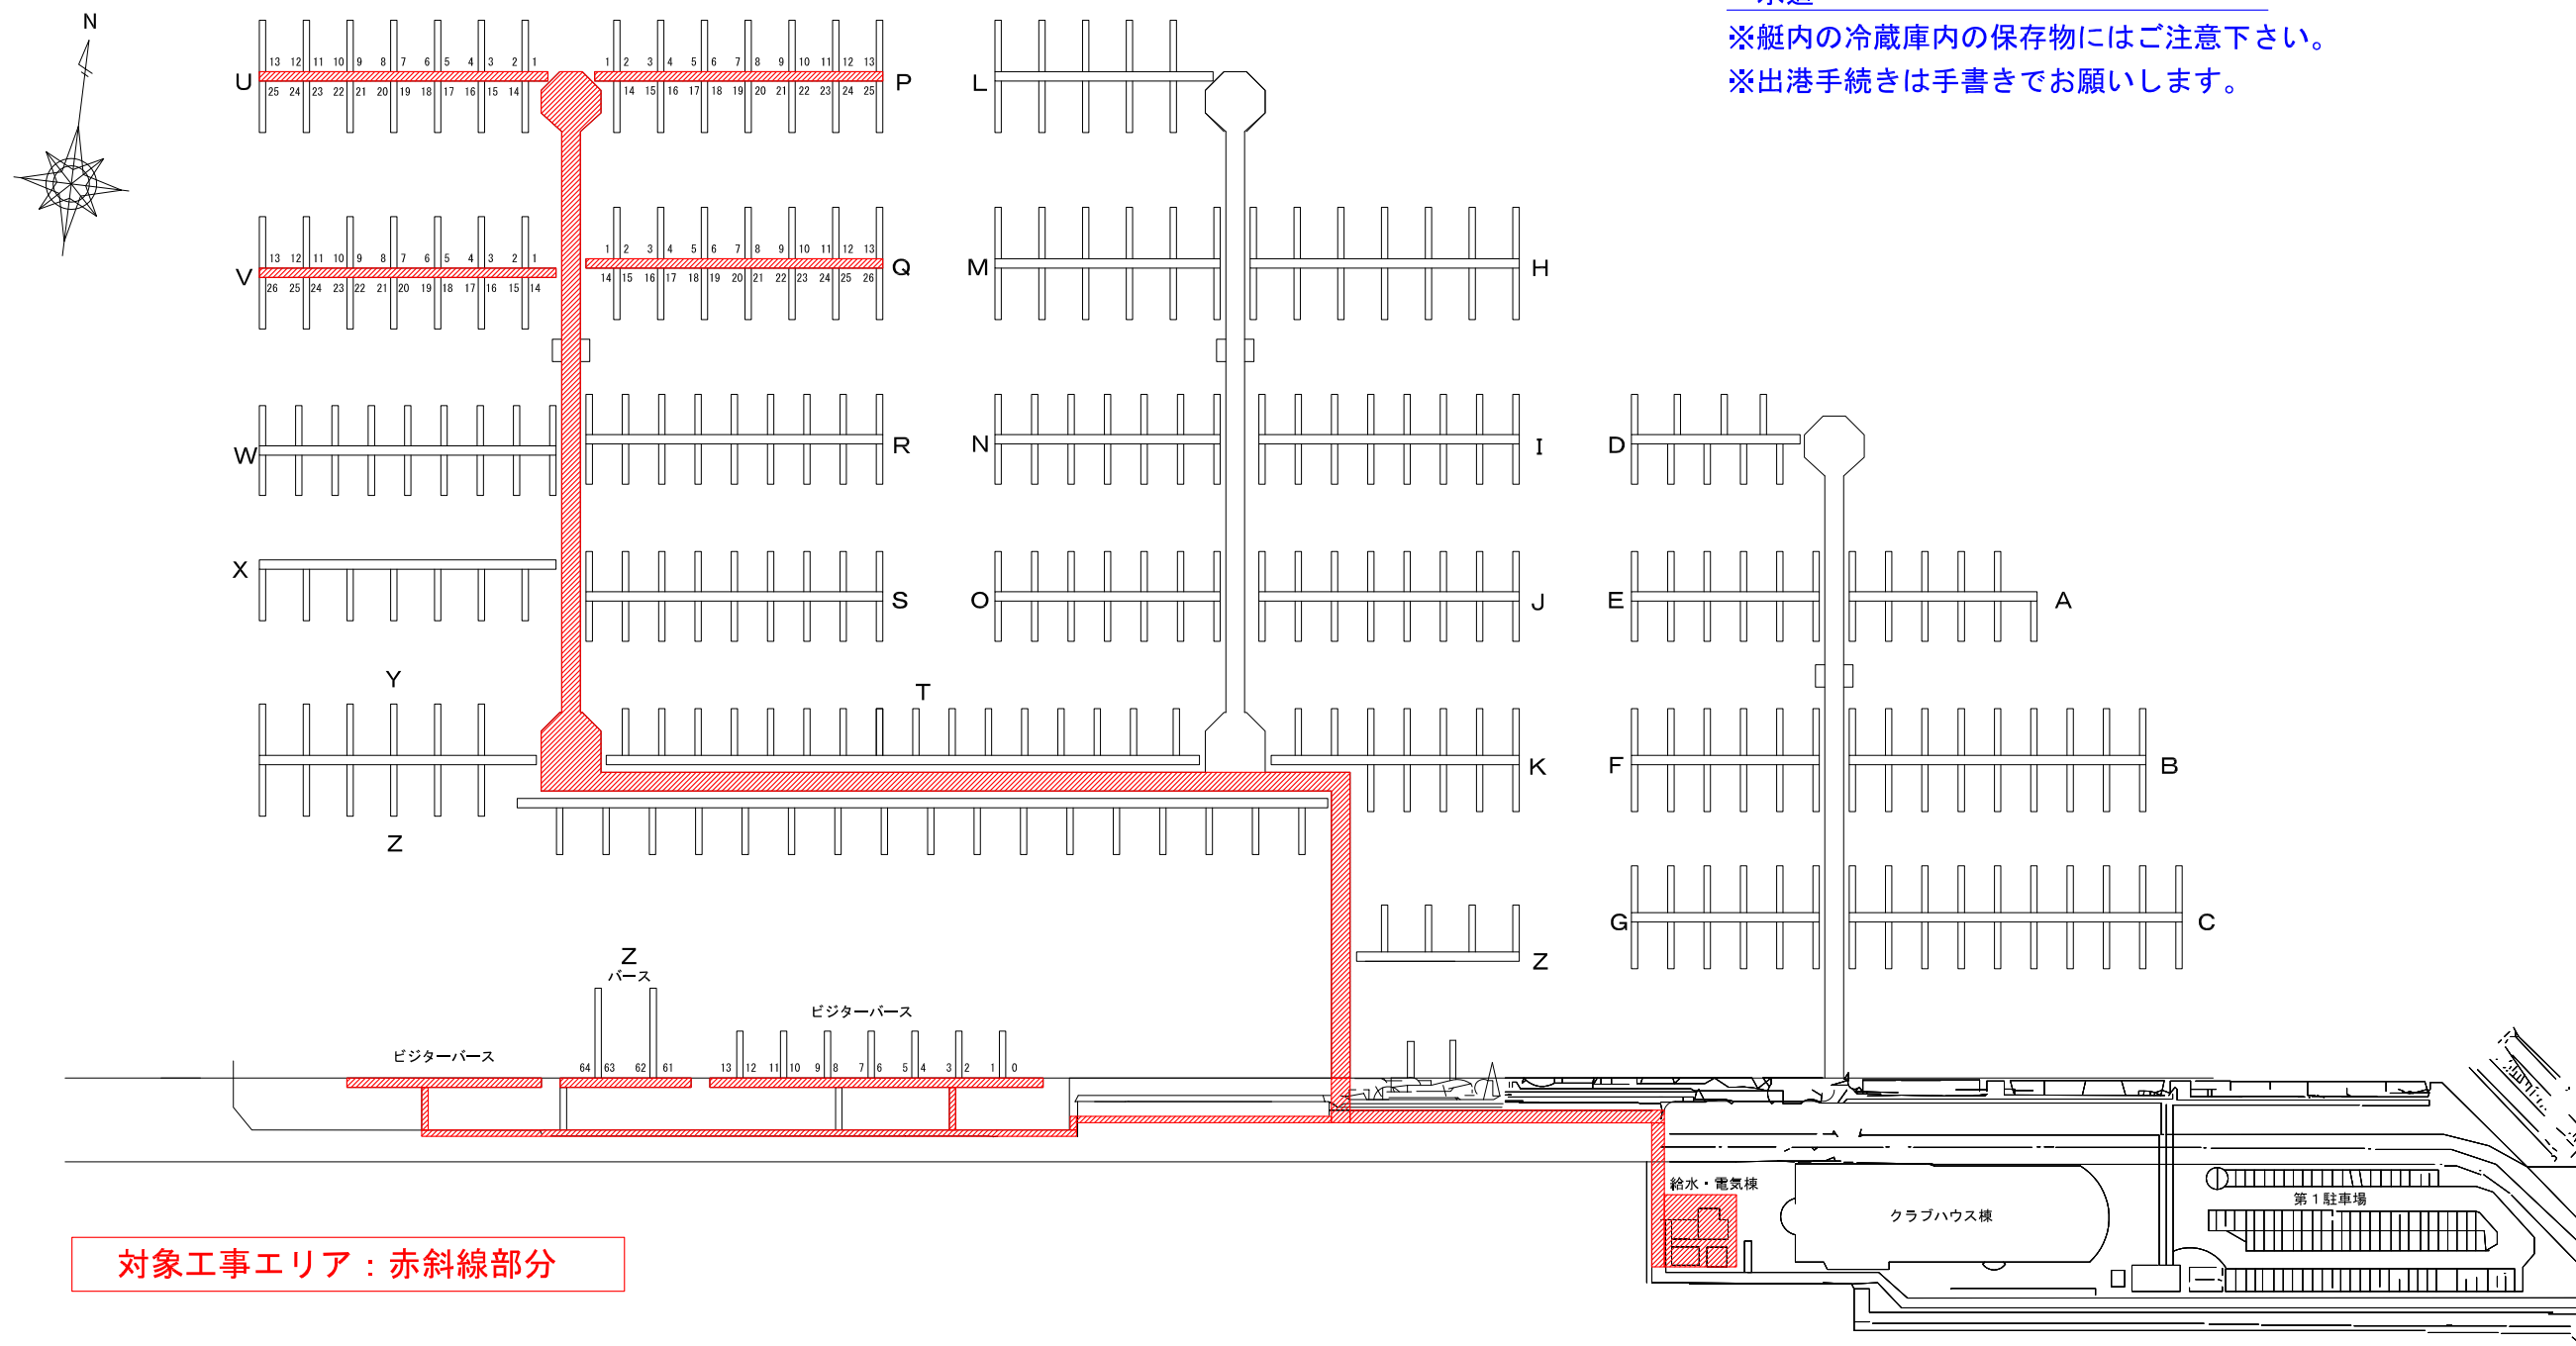

対象工事エリア：赤斜線部分