

【新砂水門（再整備）建設工事のお知らせ】

関係者の皆様へ

この度、新砂水門（再整備）建設工事に伴い、砂町運河において二重締切工事の一部を行うことになりました。

工事期間中は、安全第一で作業を行いますので、関係者の皆様のご理解、御協力を賜りますようお願い申し上げます。

1. 工 事 名 称 : 平成28年度新砂水門（再整備）建設工事（その2）
2. 工 事 場 所 : 東京都江東区新砂三丁目地先から同区夢の島三丁目地先まで
3. 工 事 期 間 : 平成28年9月12日～平成29年3月10日
4. 施 工 時 間 : 日の出～日没 工種により早出残業を予定しています。
5. 工 事 内 容 : 施工延長（水門本体延長）：101.3m

1 床掘工	21,534	m ³
2 自立矢板式護岸工	14.2	m
鋼管矢板打設工（油圧圧入）	10	本
3 二重締切工	60.5	m
鋼管矢板打設工（油圧圧入）	87	本
4 仮橋工	1	式
5 場内整備工	1	式
6 仮設工	1	式

6. 発 注 者 : 東京都港湾局 東京港建設事務所 海岸整備課

7. 受 注 者 : 北野・CRS建設共同企業体

現場事務所 東京都江東区新木場4-5-12（互光金属棟2階）
 TEL・FAX 03-6457-0333
 現場責任者 藤井 靖士 電話 : 080-2143-9181

9. 現場案内図




10. 工事工程表

工 種	残工事数量	平成28年							備 考
		9月	10月	11月	12月	1月	2月	3月	
床掘工	21,534m ³			■					
自立矢板式護岸工	10本				■				
二重締切工	87本					■			
仮橋工	1式					■			
場内整備工	1式		■						
仮設工	1式				■				

工程に変更が生じた場合は再度お知らせいたします。

8. 平面図

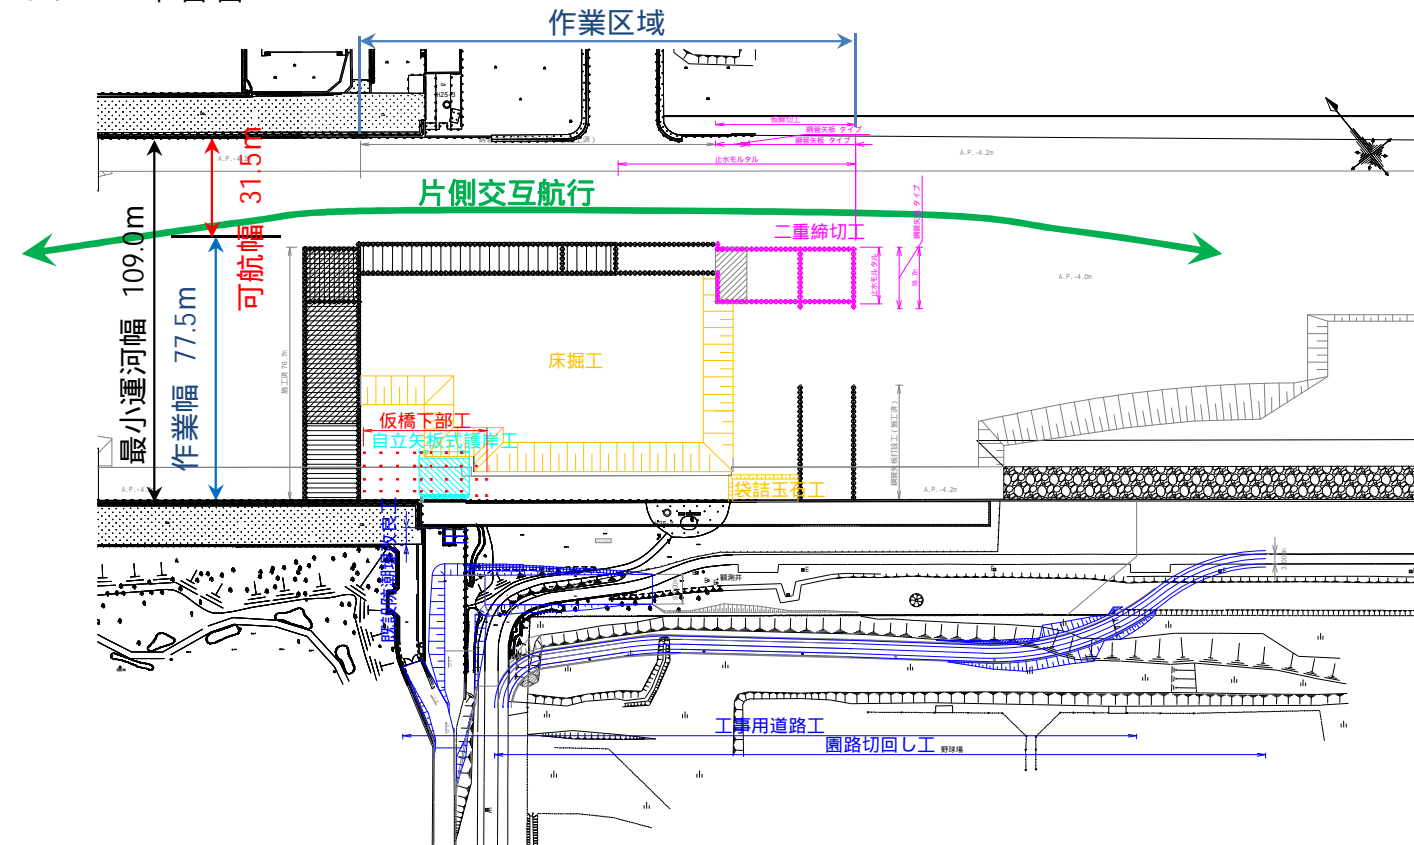

11. 施工イメージ

