工事件名　夢の島公園園地改修工事（その３）

工　　期　（自）　平成　30　年　2　月　27　日
　　（至）　平成　30　年　8　月　30　日　　工期延伸予定

工　　区	予定着手日 / 施工着手日	予定完了日 / 施工完了日
１工区	H30. 5. 28 / H30. 5. 29	H30. 10. 26
２工区-１	H30. 6. 11 / H30. 6. 18	H30. 10. 26
４工区	H30. 6. 25 / H30. 6. 18	H30. 10. 26
５工区	H30. 7. 10 / H30. 7. 10	H30. 10. 26
６工区	H30. 7. 24 / H30. 7. 24	H30. 10. 26
７工区	H30. 7. 24 / H30. 7. 24	H30. 10. 26
３工区	H30. 8. 27 / H30. 8. 21	H30. 10. 26
１０工区	H30. 7. 12 / H30. 7. 12	H30. 10. 26
８工区	H30. 8. 31	H30. 10. 26
１２工区	H30. 9. 3	H30. 10. 26
９工区外	H30. 9. 13	H30. 10. 26
９工区内	H30. 9. 13	H30. 10. 26
１１工区	H30. 9. 26	H30. 10. 26
２工区-２	H30. 10. 1	H30. 10. 26
全体		

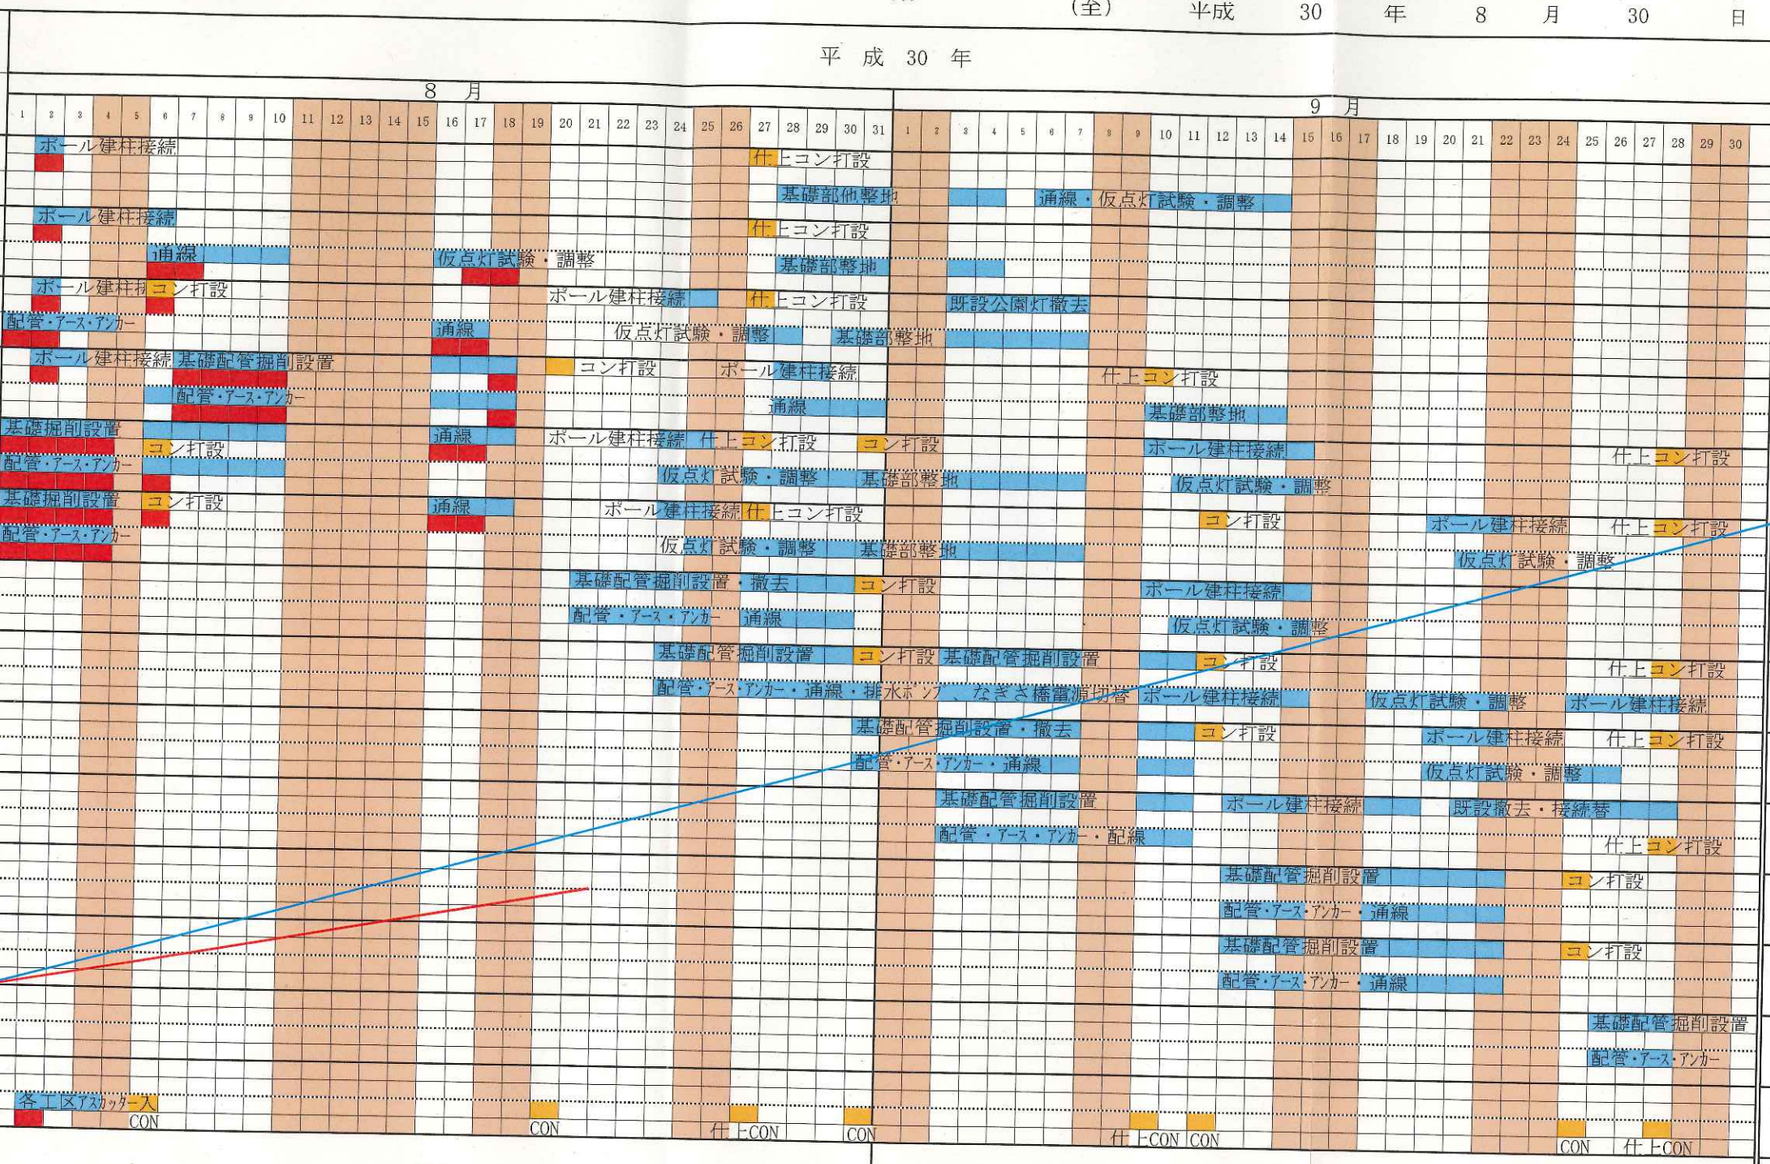

進捗率	備考
100%	
90%	
80%	
70%	
60%	
50%	
40%	
30%	
20%	
10%	
0%	

合　　計	35% ７月分20%	35%
予想される災害	墜落災害、接触事故、熱中症	接触事故、熱中症
予想される災害への防止対策	掘削開口部養生と注意掲示、 場内徐行、歩行者の安全誘導、 休憩と水分補給、お互いの声掛け	場内徐行、歩行者の安全誘導、 休憩と水分補給、お互いの声掛
月間安全目標	第三者災害の防止	接触事故の防止
予定工程　予定進捗率 実施工程　実施進捗率	担　当　東京都東部公園緑地事務所 監督員　今泉　利治	受注者 株式会社　菊池電気 現場代理人　小室　拓央

平成30年8月21日

夢の島公園園地改修工事（その３）工事範囲

実際の工事（掘削）範囲

施工区分範囲
天候、他工事の都合により変更になる
場合があります。
ご了承ください。

GRID NORTH

SCALE=1:1500 (A1)
0m 10 30 50 80

工事期間の変更があり、ご迷惑を
お掛けしております。
再開は８月16日以降を予定して
おります。
１０工区の施工時、既設公園灯に
沿って掘削工事を行います。
工事期間中は道路部分に駐車を
しないようご協力をお願いします。
※北側より施工し、１日３０M程度
の範囲で南へ移動していく予定です。

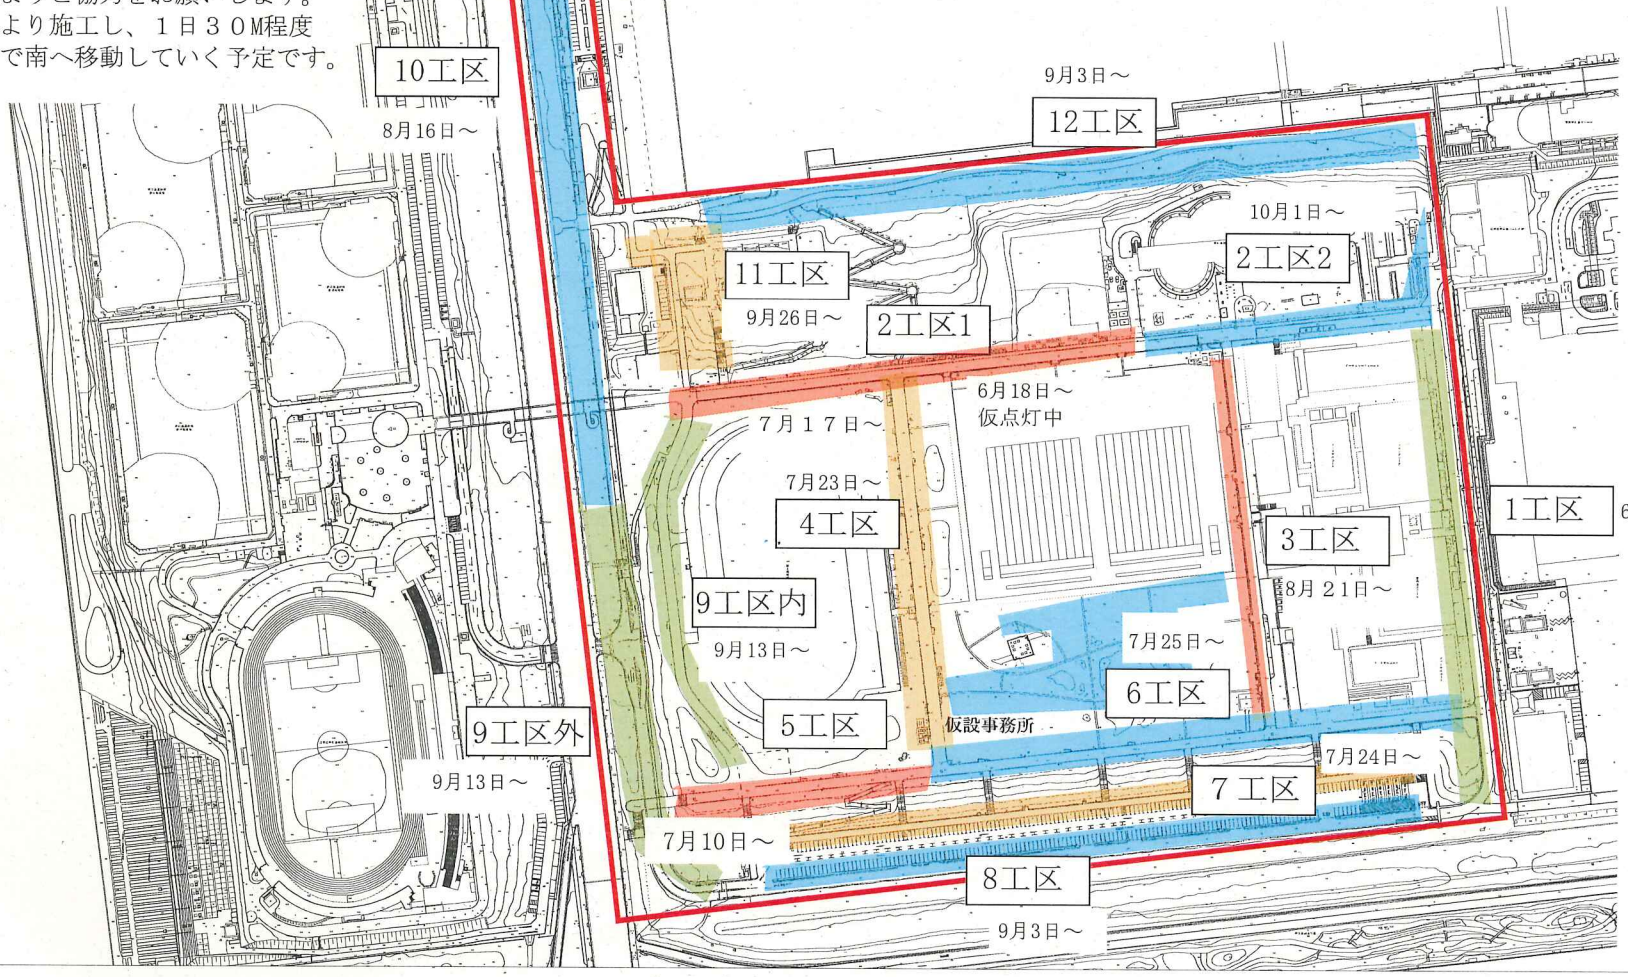

H30.8.22　担当者会議資料
（株）菊池電気

施設名	夢の島公園				
工事件名	夢の島公園園地改修工事（その３）				
工事箇所	東京都江東区夢の島二丁目地内				
図面名称	電気設備新設平面図(1/6)			縮尺	S=1:3,000 (A3) S=1:1,500 (A1)
作成年月日	平成２９年１２月　日				図面番号
	課長	課長代理	照査	設計	2
東京都東部公園緑地事務所工事課					18