

# 日の出水門片側通航止のお知らせ

工事件名：令和2年度日の出水門(2号)門扉補修工事

今回、日の出水門の海岸保全施設としての信頼性向上を目的として、2号扉体補修工事を行います。

このため、右記期間2号門扉側が通航止めとなり、1号門扉側の片側交互通航となります。

ご不便をお掛け致しますが、ご理解、ご協力をお願い致します。

## 3. 片側通航止期間及び作業区域図


2号門扉側 通航止め【閉鎖】

〔期間〕 令和 3年 1月 13日〔水〕の8時から  
令和 3年 3月 10日〔水〕の日没まで 〔予定〕

## 1. 工事場所 東京都港区海岸3丁目25番4号地先




問い合わせ先	
発注者	東京都 港湾局 東京港建設事務所 高潮対策センター TEL 03-3521-3026
受注者	株式会社 IHIインフラ建設 関東支店 鉄構工事1部 TEL 03-3699-2847 現場代理人:小井戸 080-2169-3178

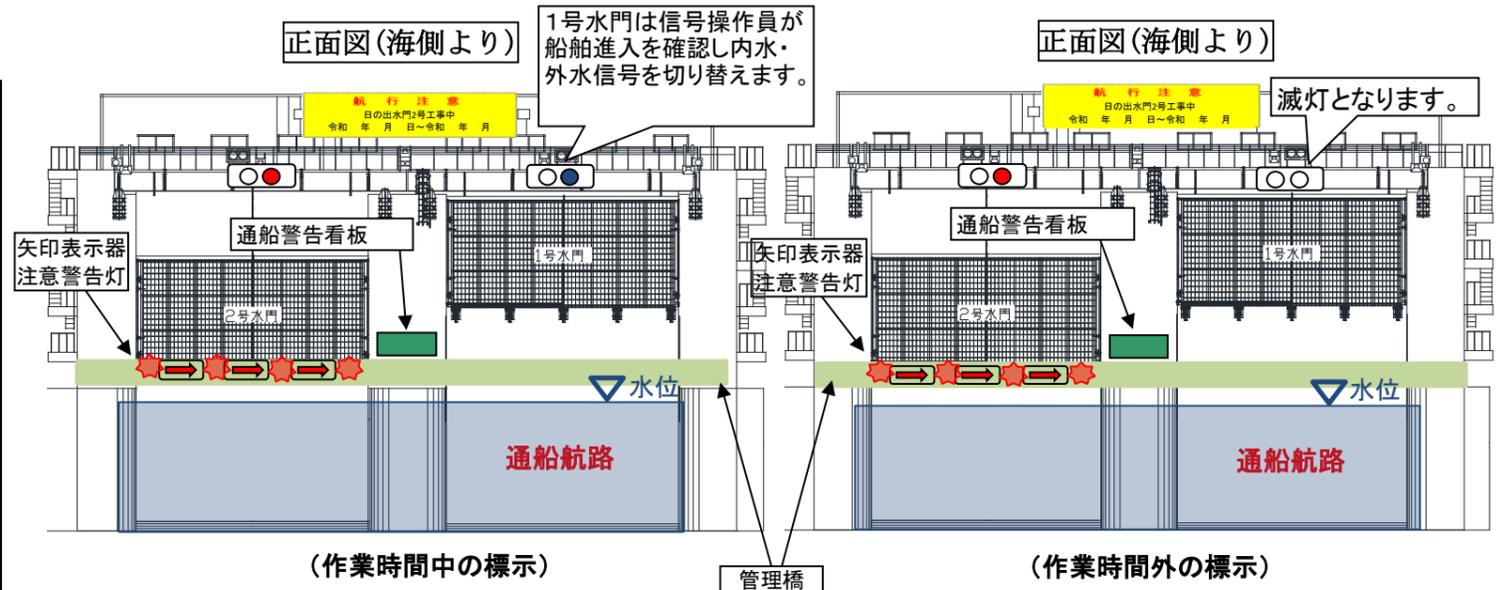


## 2. 安全対策

- 標示看板  
施工前および施工中は、工事標示看板や片側交互通航のお知らせ看板を設置します。
- 昼間標示・航路監視  
日の出水門に常設してある信号灯を信号操作員により操作・航路監視します。  
※工事期間中、昼間は全日信号操作を実施します。
- 夜間標示  
2号閉鎖側の水門に矢印表示器および横断幕を配置し、また、1号水門の内・外水信号は滅灯とし、警告看板により片側通航であることが夜間でもわかるようにします。
- 2号水門のゲート位置について  
2号水門は、施工期間中水面より約50cm程度の位置で停止しています。  
※航行はできませんのでご注意ください。

## 4. 昼間作業区域および夜間停泊区域図

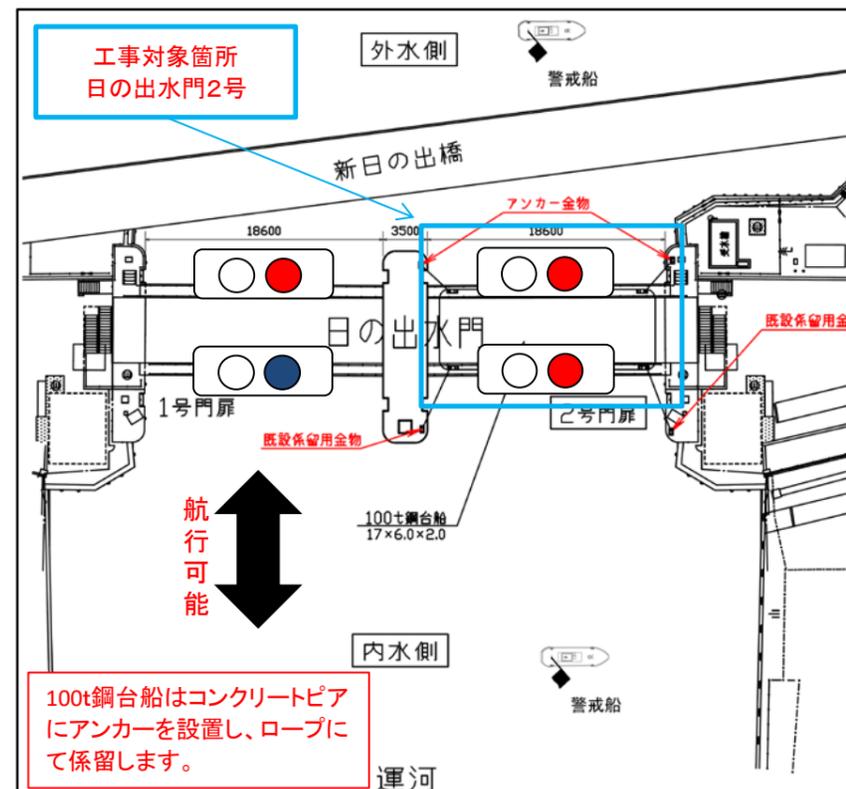

昼間(作業時)

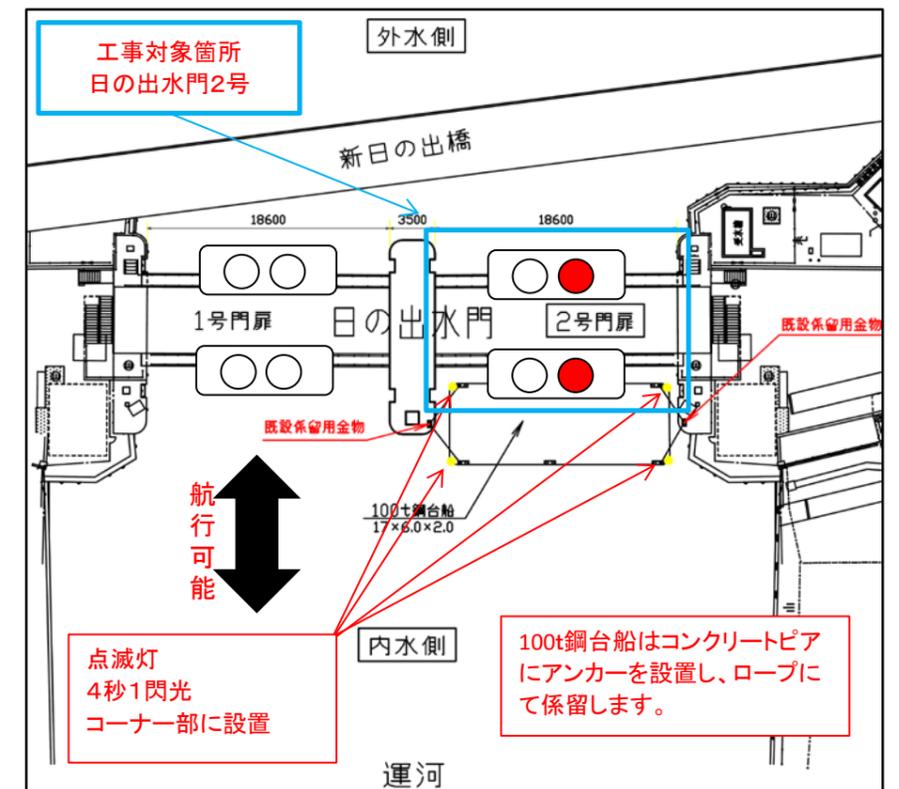

夜間・休日(停泊時)