

工事のお知らせ(変更)

東亜建設工業株式会社

1. 工 事 件 名 東部汚泥処理プラント護岸耐震補強その2工事
2. 工 事 場 所 東京都江東区新砂三丁目8番1号
3. 工 事 内 容 本工事は、東部汚泥処理プラント護岸の耐震補強工事を行います。

施工延長 L=157.2m 天端高 A.P.+2.6m

(1) 土工	1 式
(2) 築造工	1 式
(3) 仮設工	1 式
(4) 構造物撤去工	1 式


4. 発 注 者 東京都 下水道局
第一基幹施設再構築事務所 工事第一課
TEL 03-3862-8373 FAX 03-3862-8407

5. 受 注 者 東亜建設工業株式会社 新砂護岸作業所
TEL 03-3646-4541 FAX 03-3646-5322
現場代理人 篠崎 誠
監理技術者 中村 英二

6. 海上工事期間 海上工事は令和2年4月～令和3年11月(当初)
海上工事は令和2年4月～令和3年12月(変更)
- (作業時間は原則 8:00～17:00)


※1.潜水作業の際は警戒船を配備します
※2.海上作業の内容は当初と変更ありません

7. 案内図

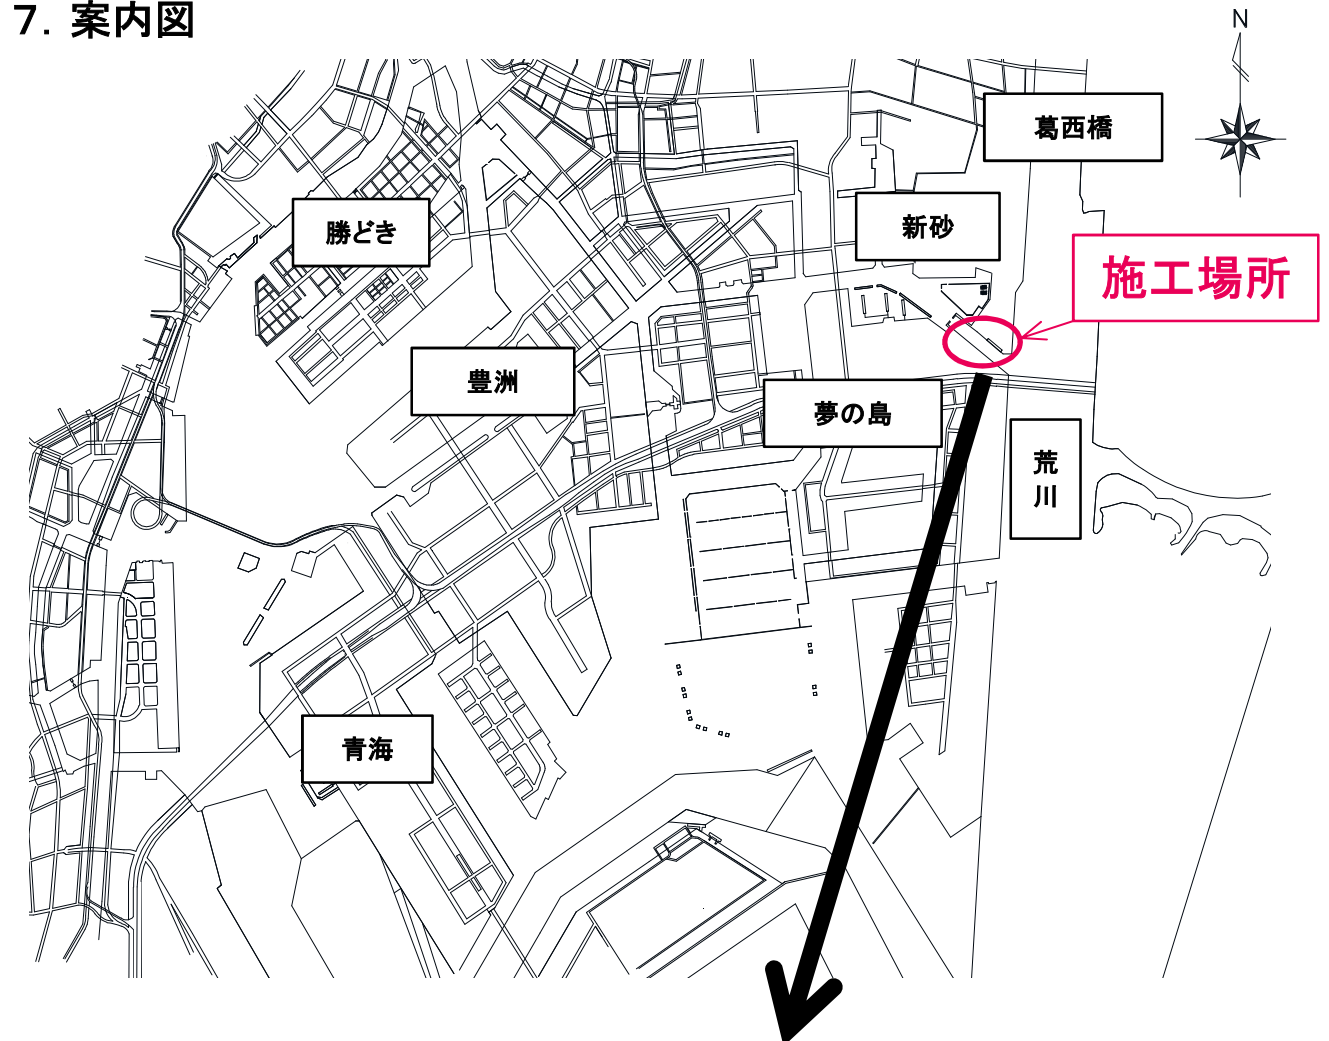


施工場所付近 拡大図


8. 工事状況図

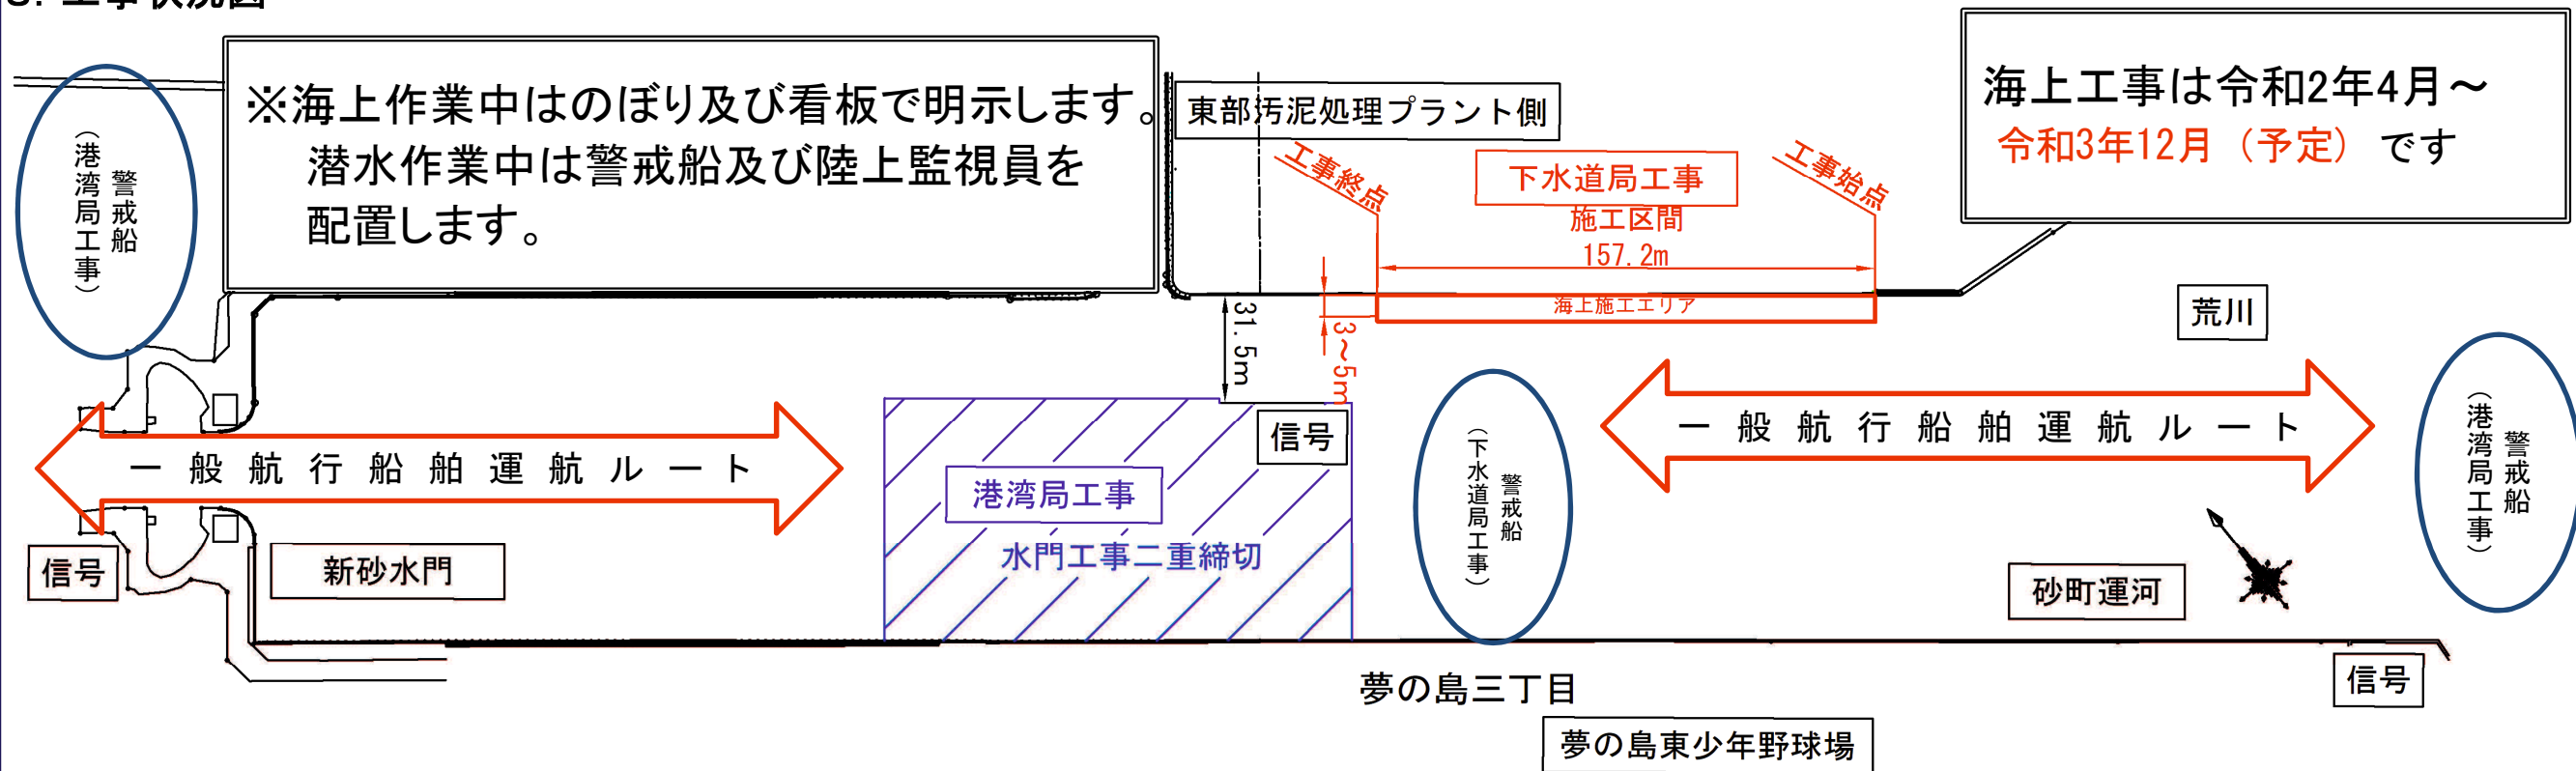

施工箇所平面図

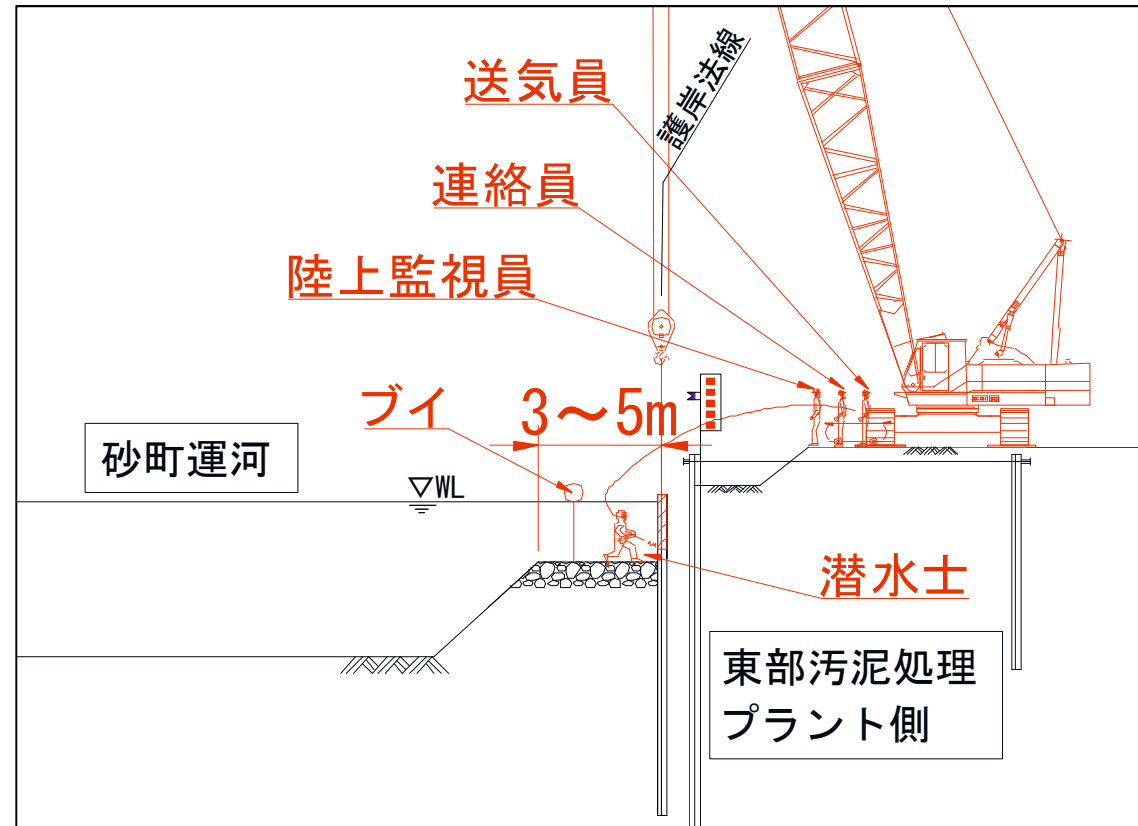

潜水作業状況断面図

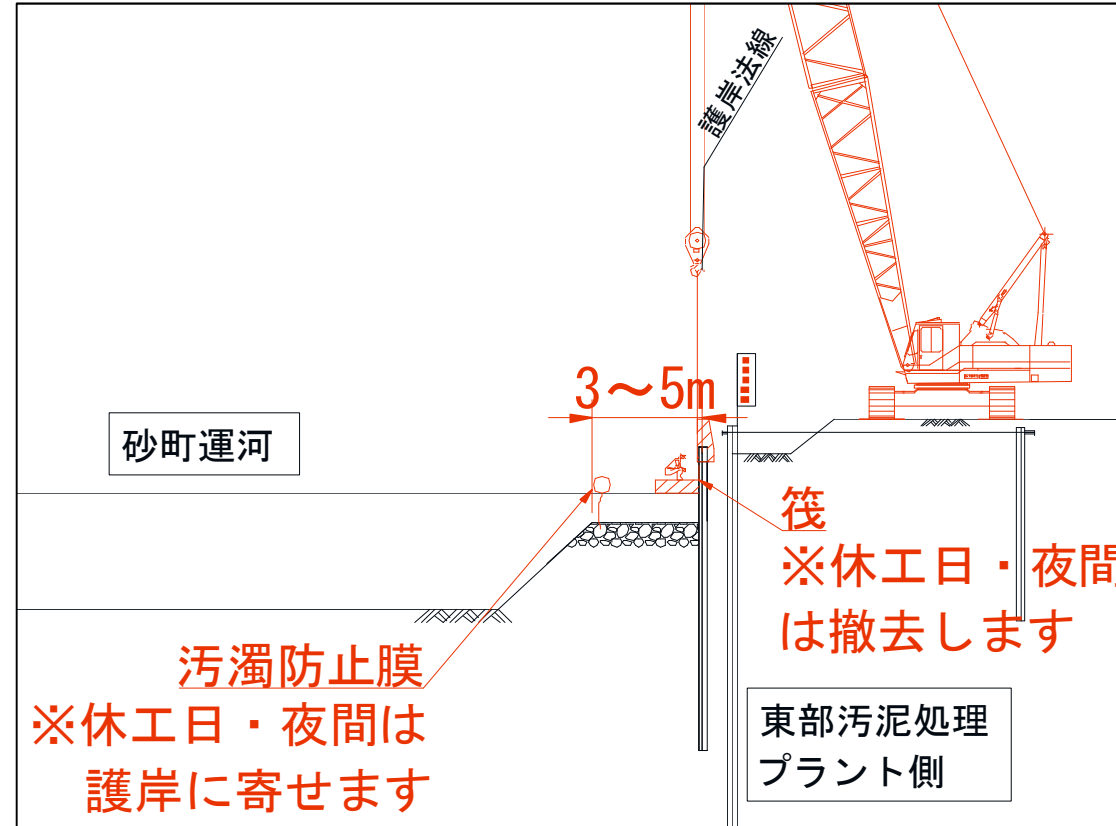

海上作業状況断面図